
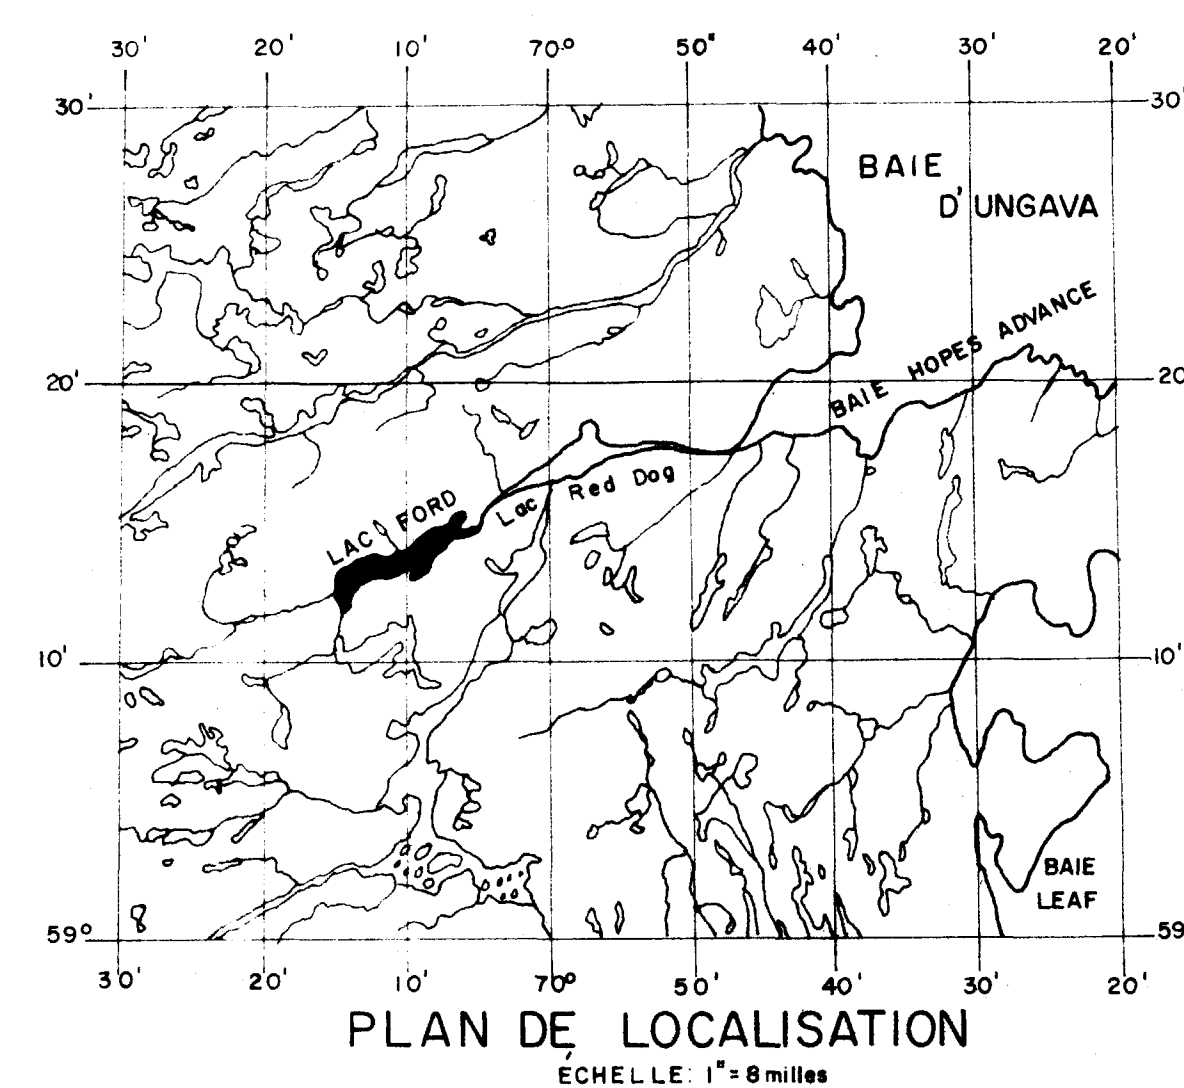


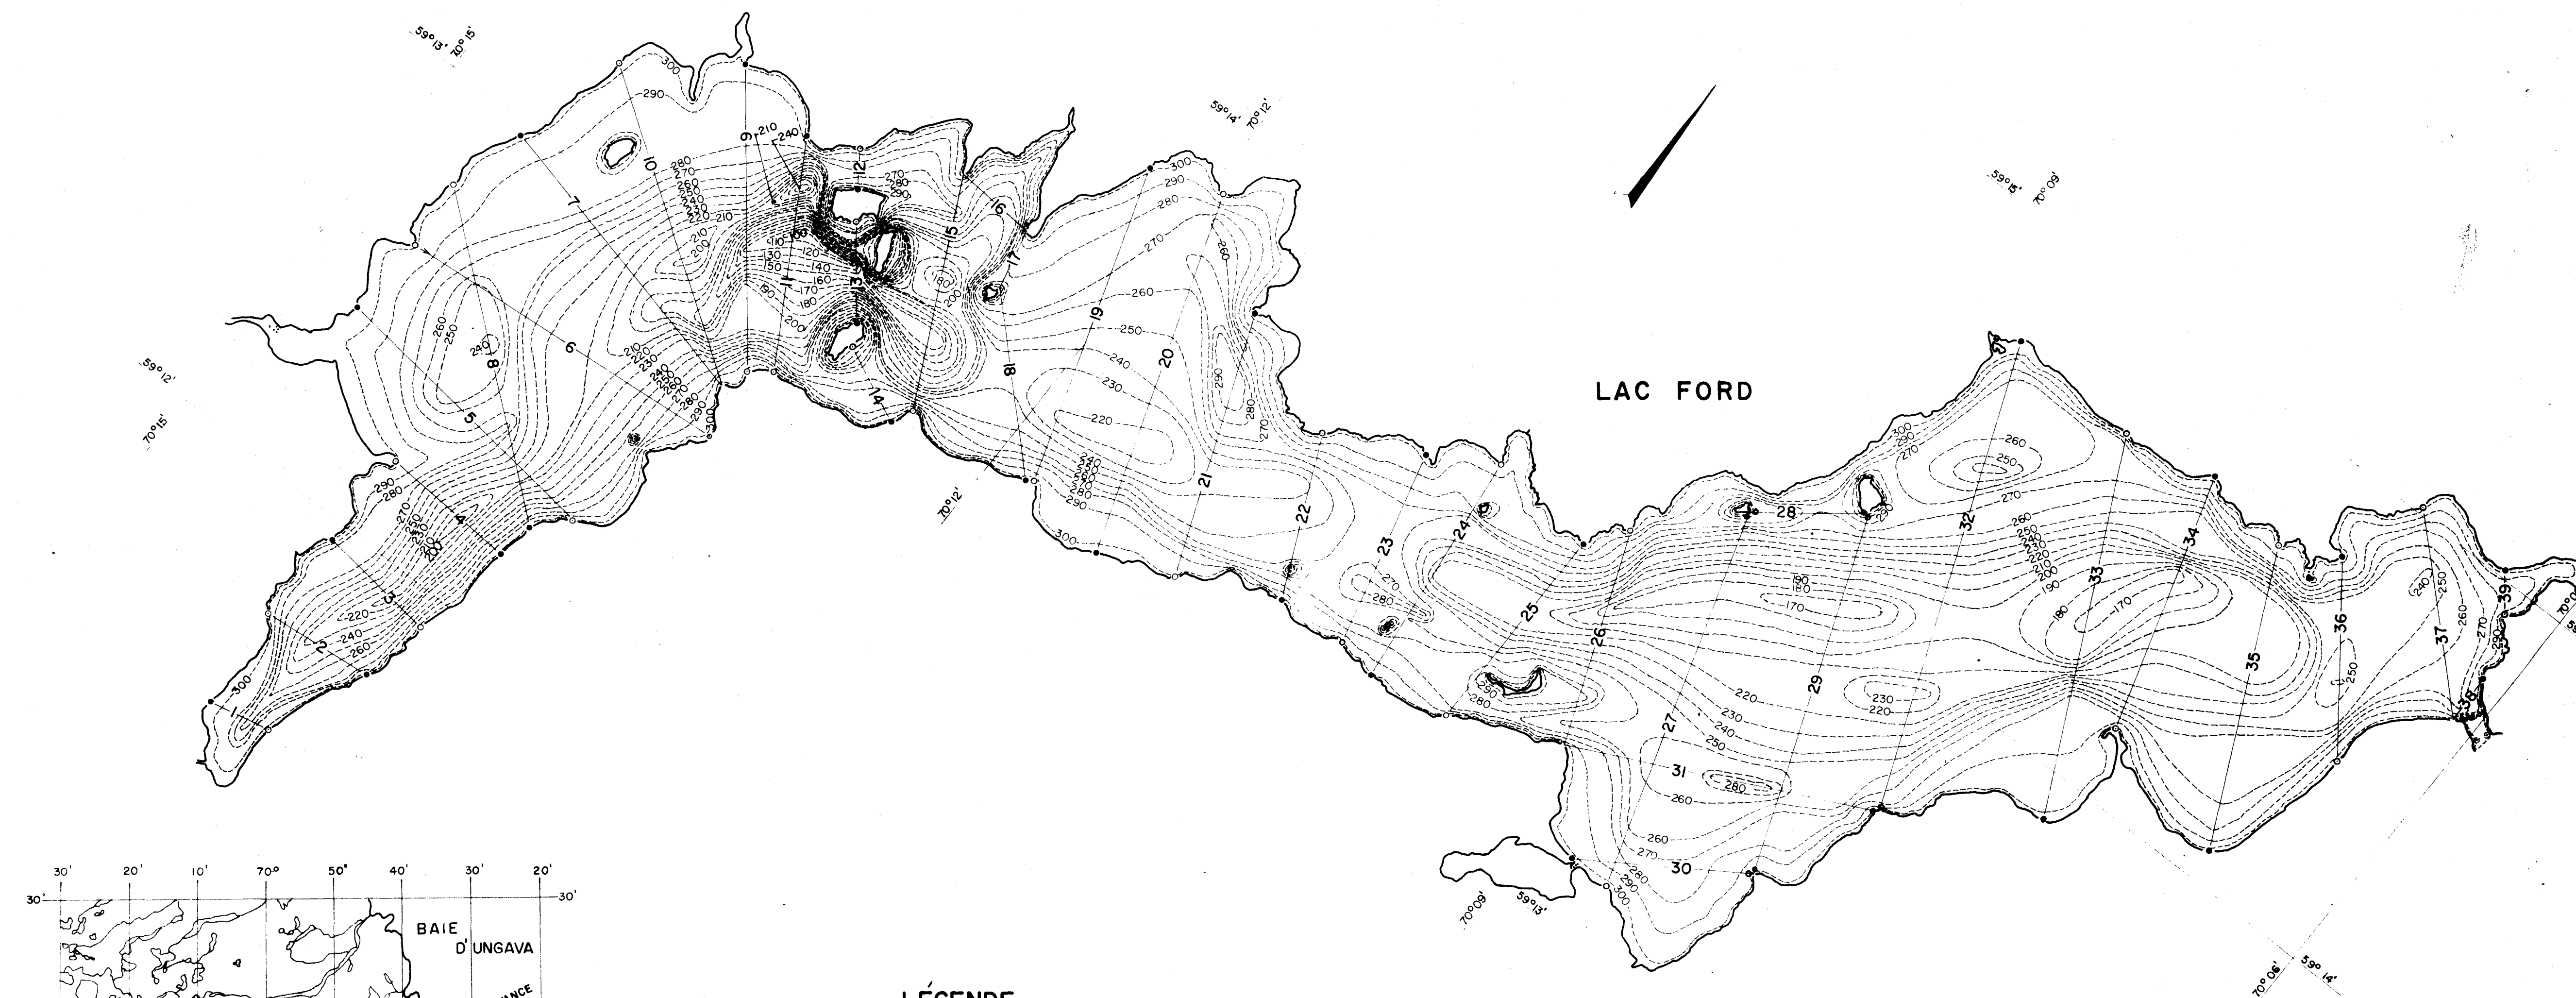


LÉGENDE

- Point de départ de la ligne de sondage.
- Fin de la ligne de sondage.
- 12 — Numéro de la ligne de sondage.
- Contours du fond du lac.
- Rive du lac.

NOTE:

Élévation de l'eau - Septembre 1958: 306'.
Les contours sur ce plan indiquent les élévations du fond.

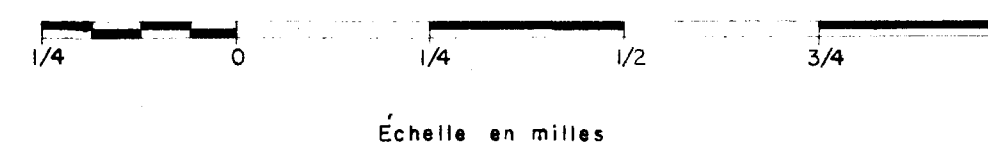

PAUL PELLETIER
INGÉNIEUR-CONSEIL

506 EST. RUE STE-CATHERINE — CHAMBRE 900 — MONTRÉAL


POUR: DÉPT. DES RESSOURCES HYDRAULIQUES
PROVINCE DE QUÉBEC
PROJET: ÉTUDE DU BASSIN DE LA RIVIÈRE RED DOG

LOCALISATION: LAC FORD — UNGAVA

MONTRANT: LOCALISATION DES SECTIONS 1 à 39
ET LIGNES DE CONTOURS

CALCULÉ PAR G.C.	DESSINÉ PAR J.P.	CONTRAT: No 512 FEUILLE: No 1-1
VÉRIFIÉ PAR L.L.	TRACE PAR Y.M.	
APPROUVÉ PAR P.P.	DATE 14 Janvier 1959 ÉCHELLE: Taille qu'indiquée	

REVISION NO	DATE	REVISION	FAITE PAR

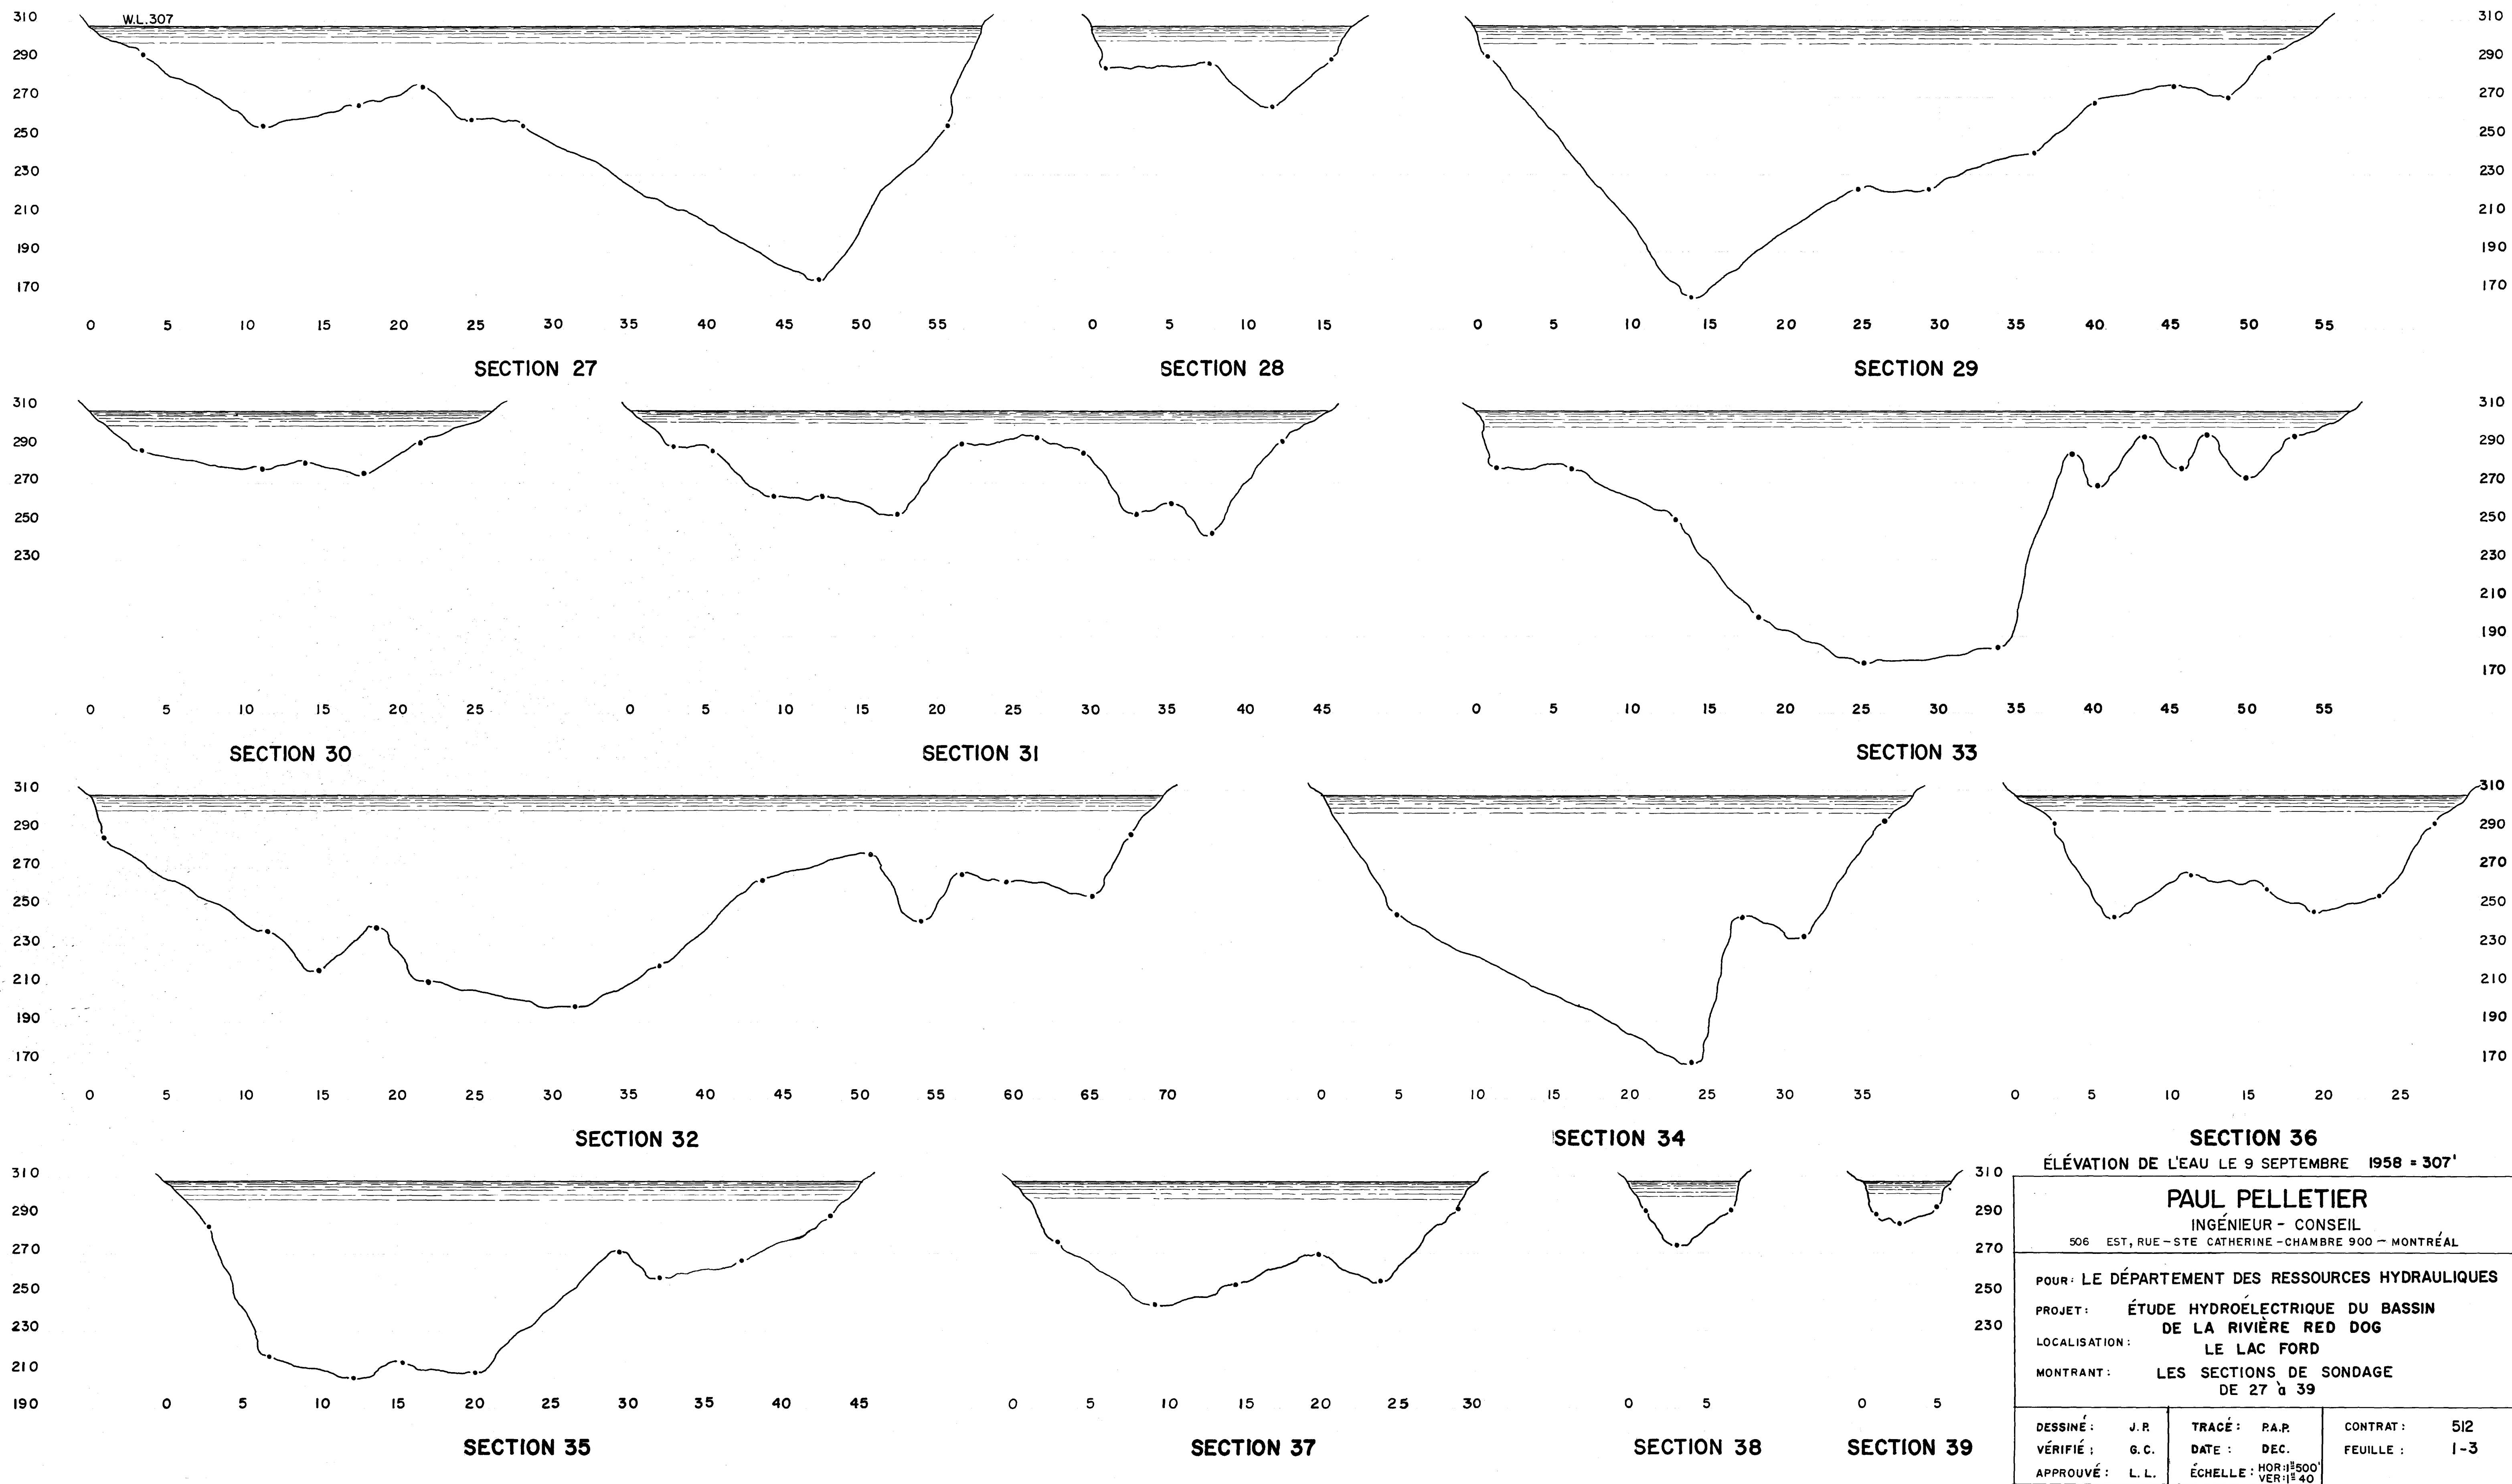



SECTION 36
ÉLEVATION DE L'EAU LE 9 SEPTEMBRE 1958 = 307'

PAUL PELLETIER INGÉNIEUR - CONSEIL 506 EST, RUE - STE CATHERINE - CHAMBRE 900 - MONTRÉAL		
POUR: LE DÉPARTEMENT DES RESSOURCES HYDRAULIQUES PROJET: ÉTUDE HYDROÉLECTRIQUE DU BASSIN DE LA RIVIÈRE RED DOG LOCALISATION: LE LAC FORD MONTRANT: LES SECTIONS DE SONDAGE DE 27 à 39		
DESSINÉ: J. R. VÉRIFIÉ: G. C. APPROUVÉ: L. L.	TRACÉ: P. A. P. DATE: DEC. ÉCHELLE: HOR: 1:500 VER: 1:40	CONTRAT: 512 FEUILLE: 1-3

R-6319-3 tube 103

R-6319-3

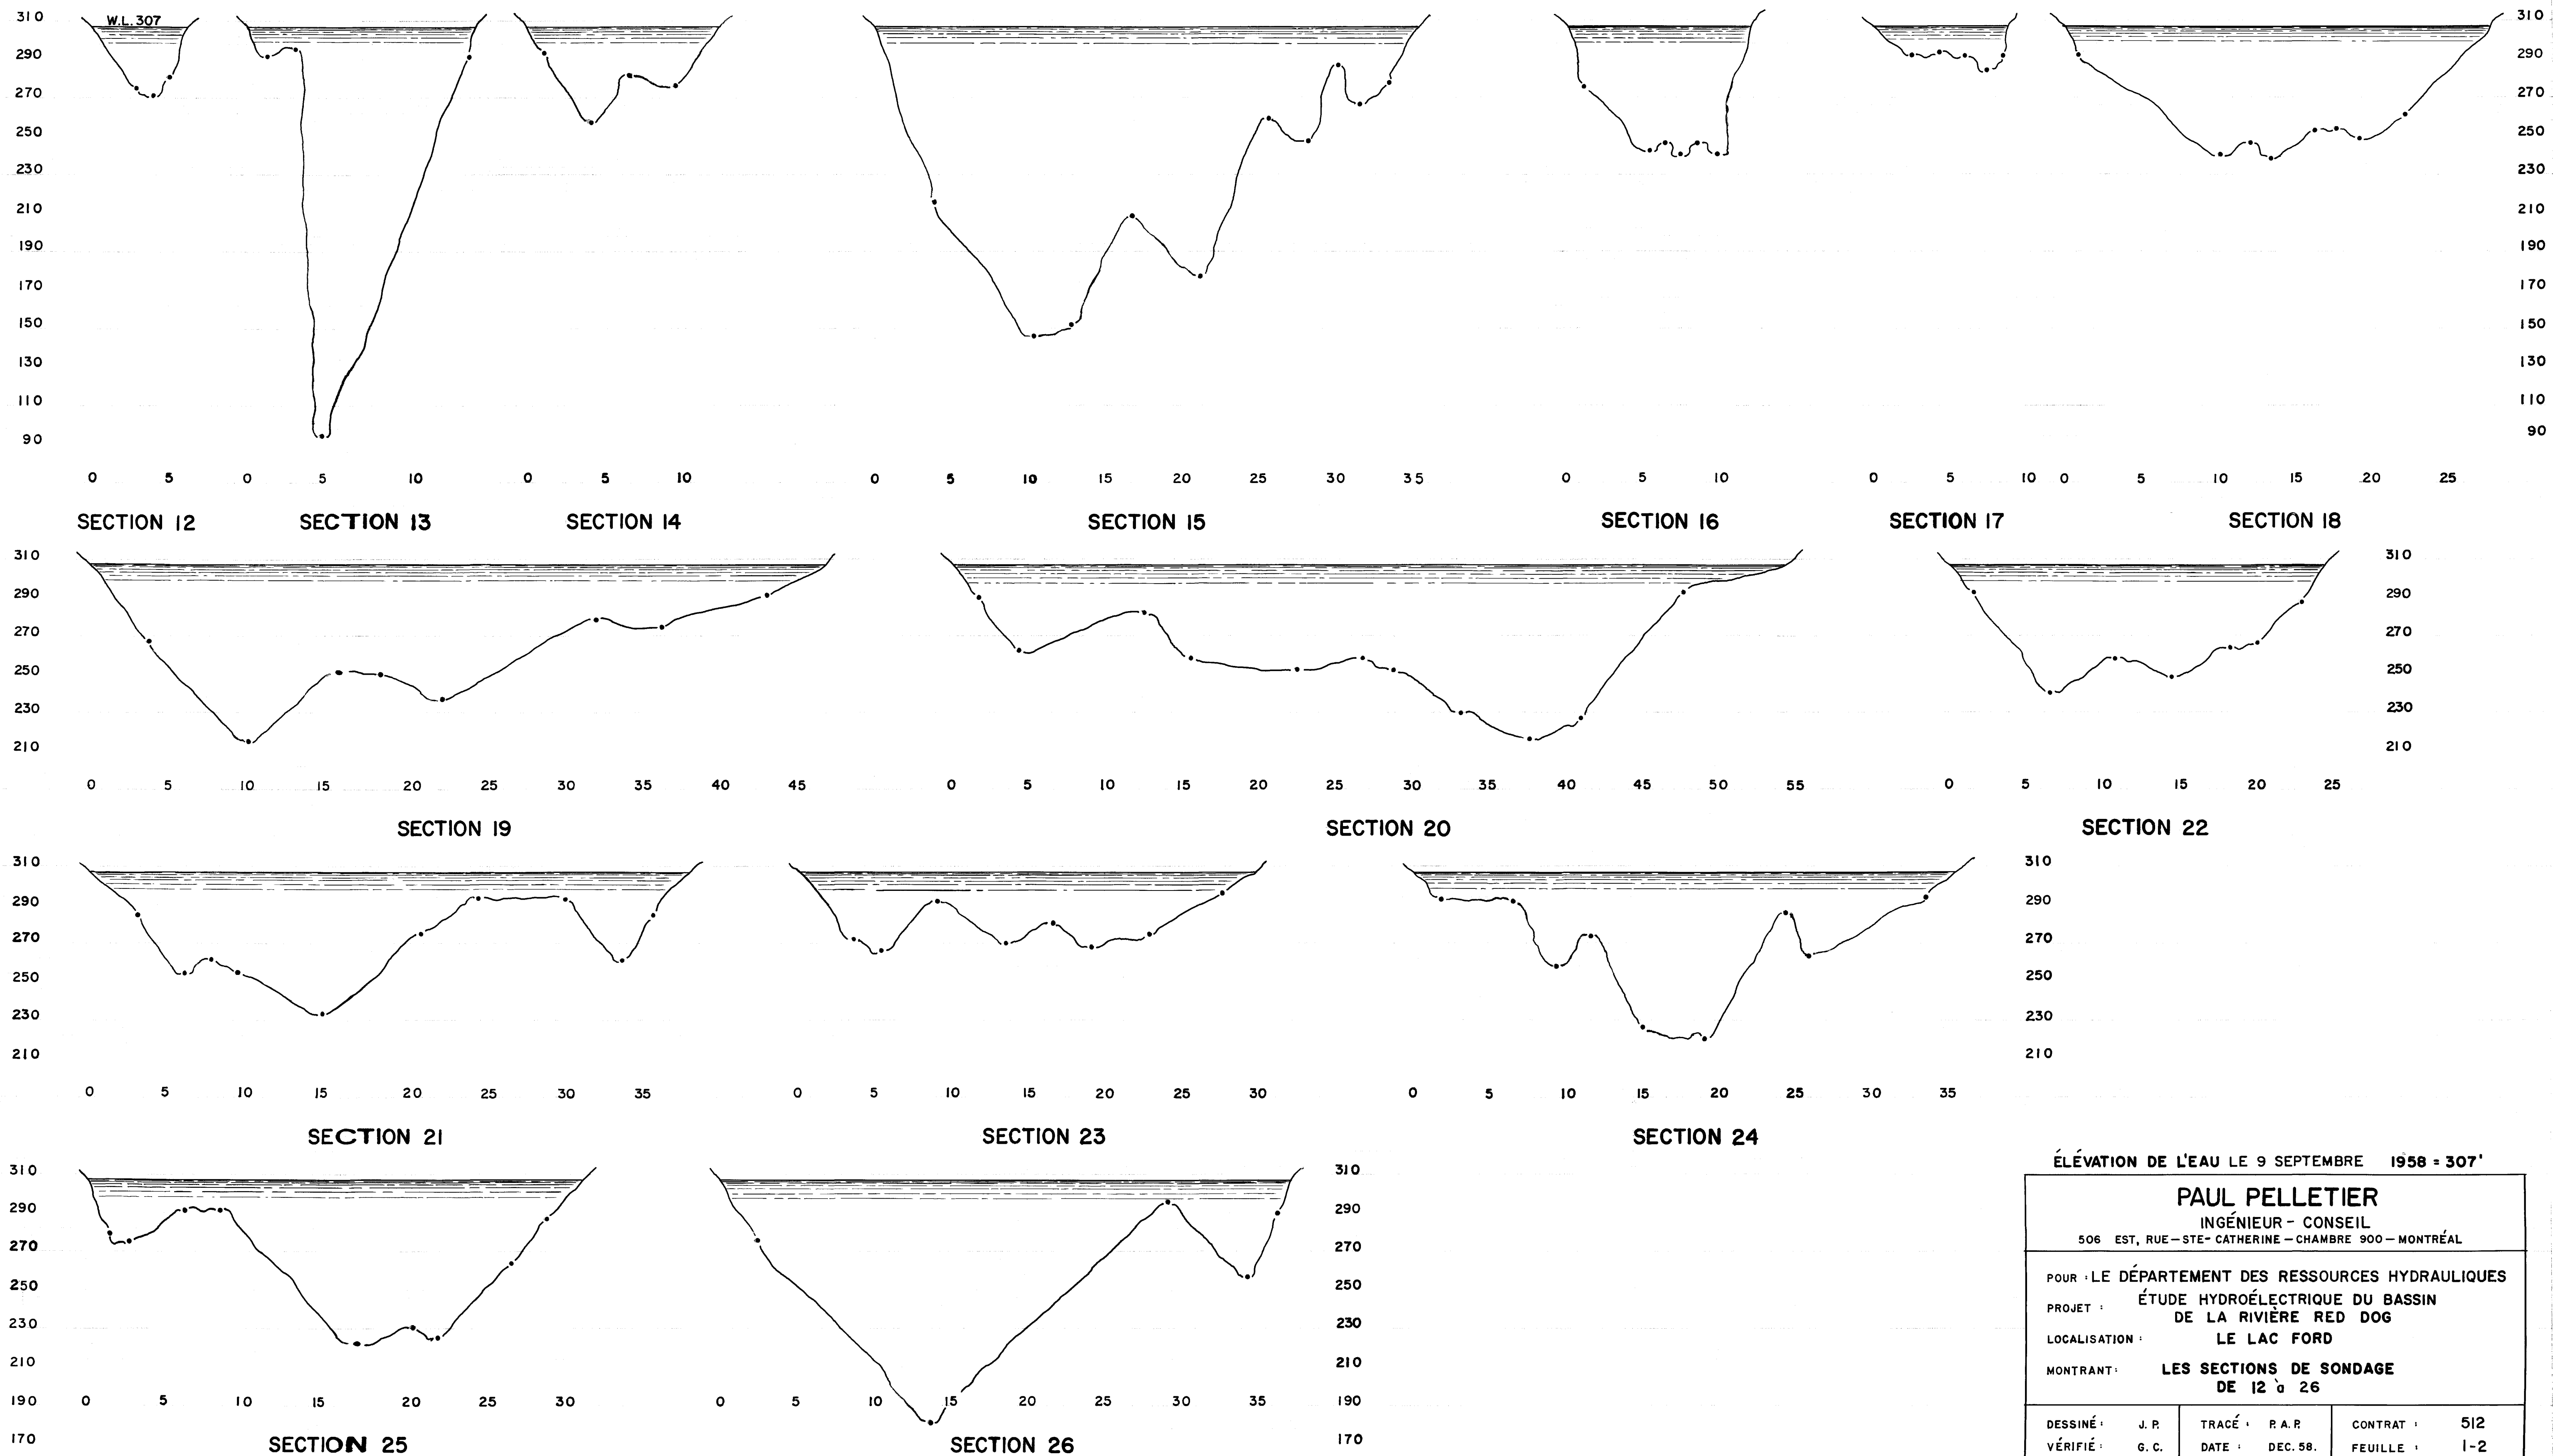

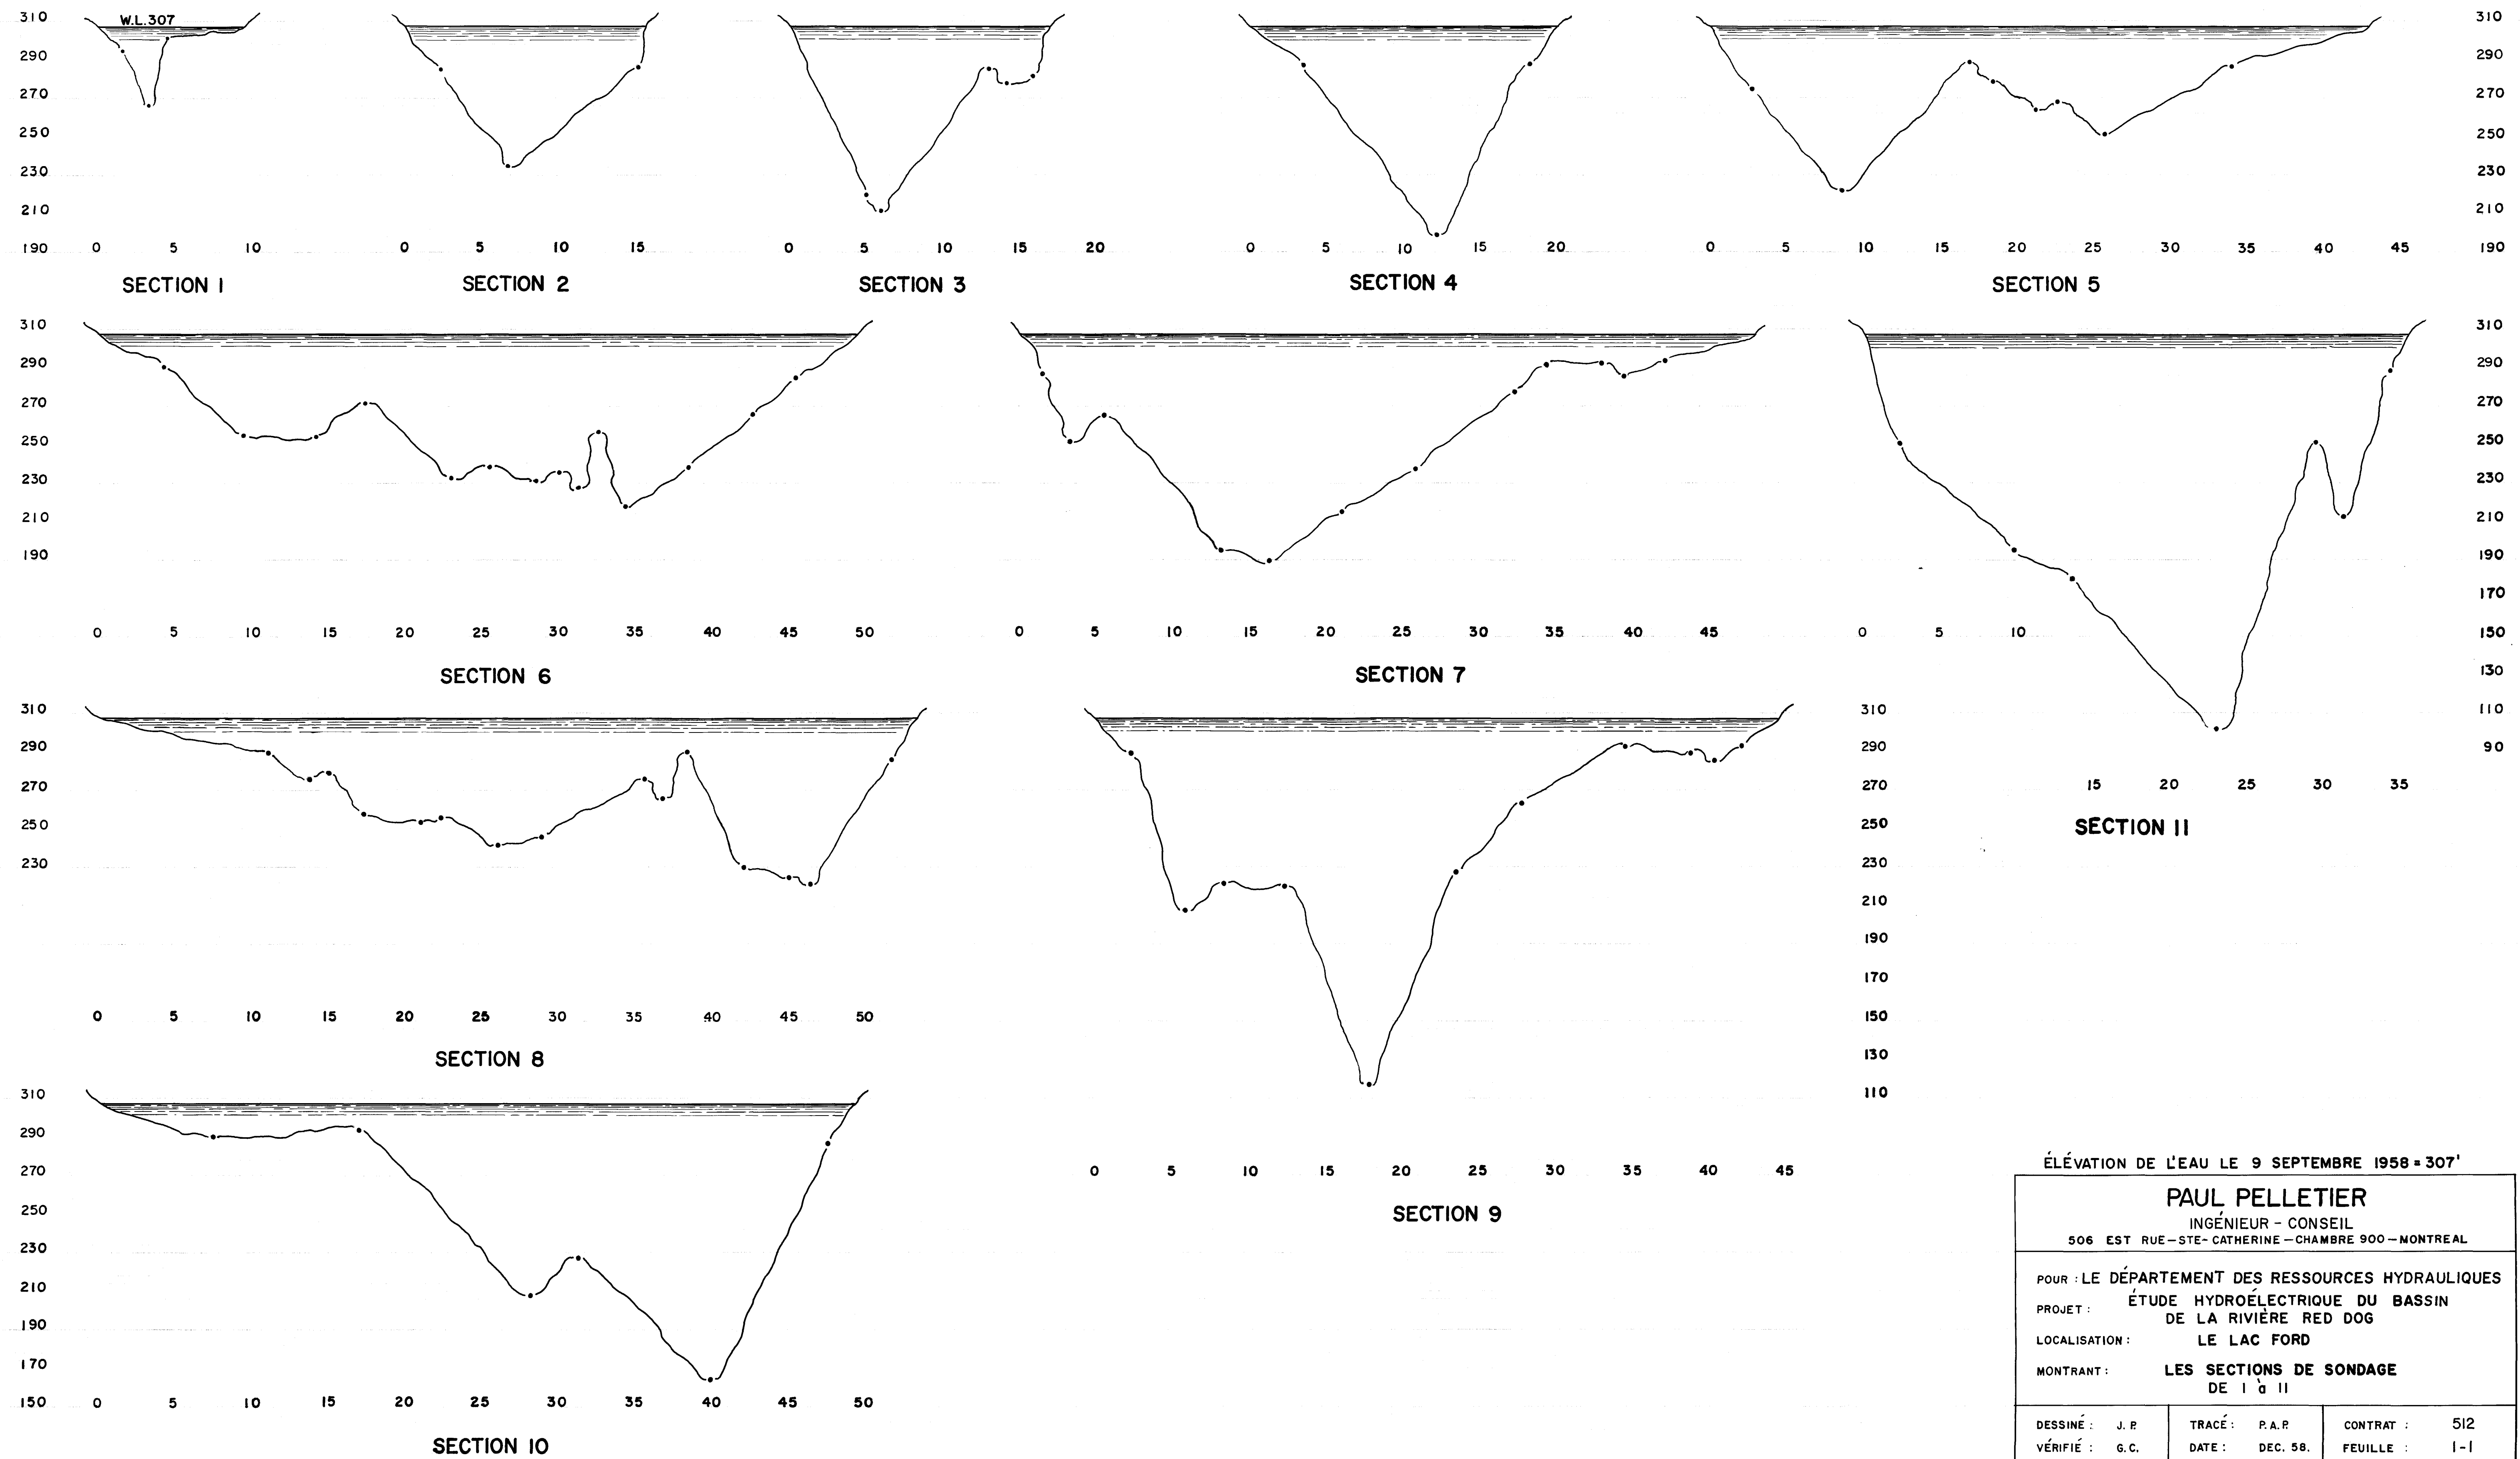

ÉLEVATION DE L'EAU LE 9 SEPTEMBRE 1958 - 307'

PAUL PELLETIER
INGÉNIEUR - CONSEIL
506 EST RUE - STE-CATHERINE - CHAMBRE 900 - MONTREAL

POUR : LE DÉPARTEMENT DES RESSOURCES HYDRAULIQUES
PROJET : ÉTUDE HYDROÉLECTRIQUE DU BASSIN DE LA RIVIÈRE RED DOG
LOCALISATION : LE LAC FORD
MONTRANT : LES SECTIONS DE SONDAGE DE 1 à 11

DESSINÉ : J. P.	TRACÉ : P. A. P.	CONTRAT : 512
VÉRIFIÉ : G. C.	DATE : DEC. 58.	FEUILLE : 1-1
APPROUVÉ : L. L.	ÉCHELLE : HOR: 1:500 VER: 1:40	

R-6319-1- tube 103

R-6319-8