
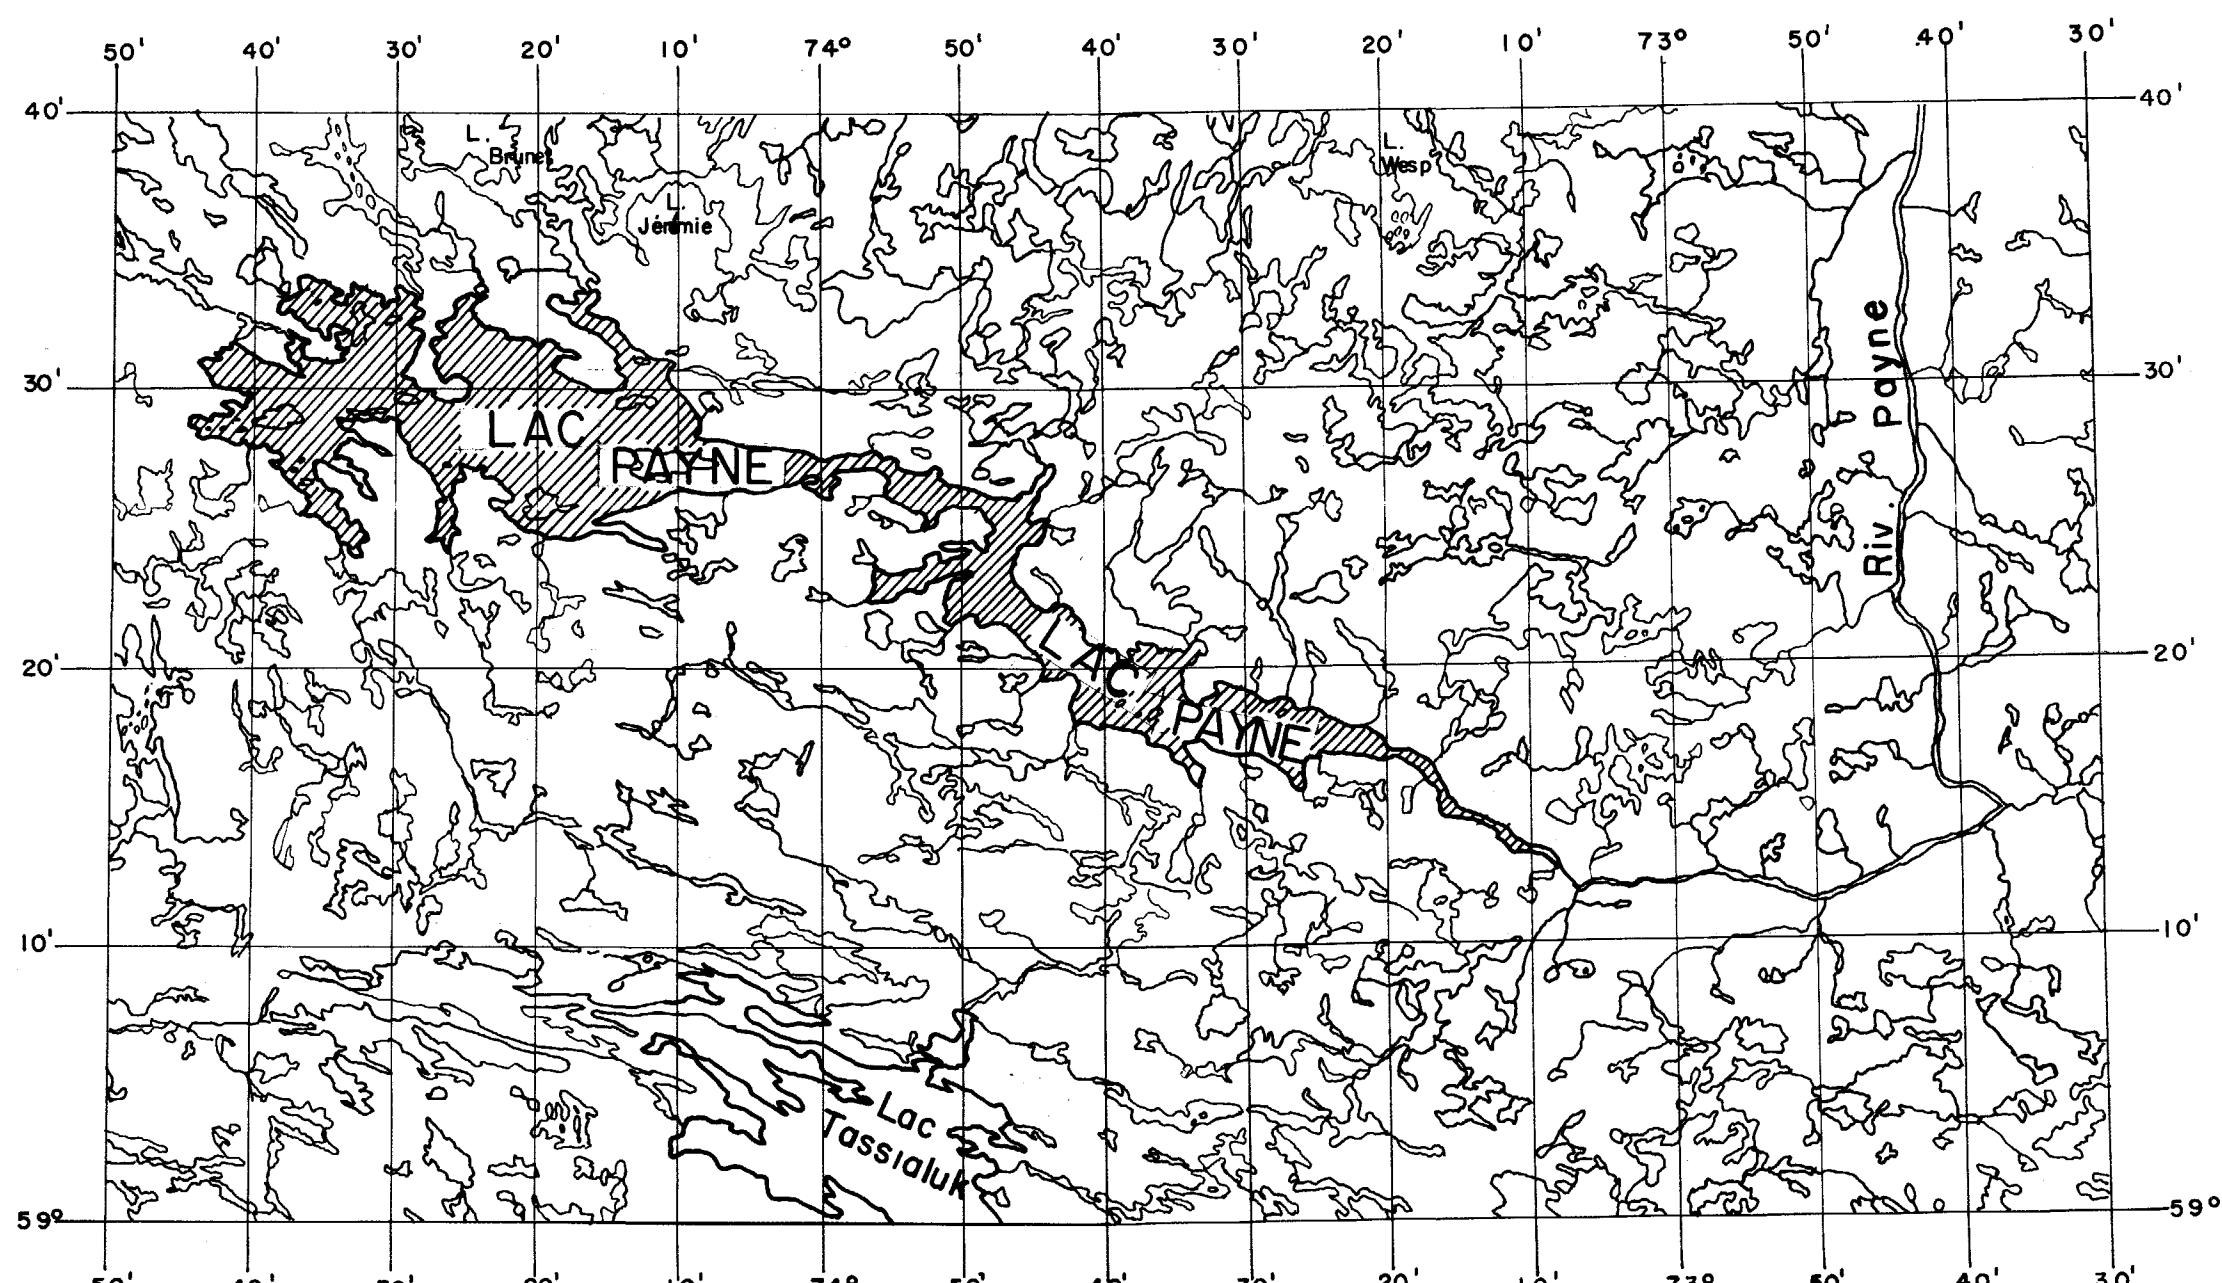


 

PLAN DE LOCALISATION
ÉCHELLE: 1" = 8 milles

LÉGENDE

- Point de départ de la ligne de sondage
- Fin de la ligne de sondage
- 30— Numéro de la ligne de sondage
- - - - - Contours du fond du lac
- ~~~~~ Rive du lac

NOTES: Les contours indiquent la profondeur de l'eau.
Le niveau du lac PAYNE, en août 1957, était
de 440', correspondant à la cote 0.
Cette élévation est basée sur le point repère N° 151 C.E.C..

PAUL PELLETIER

INGÉNIEUR - CONSEIL
508 EST, RUE STE-CATHERINE - CHAMBRE 910 - MONTRÉAL



POUR: LE DÉPARTEMENT DES RESSOURCES HYDRAULIQUES

PROJET: SONDAGE DU LAC PAYNE

LOCALISATION: LAC PAYNE PROVINCE DE QUÉBEC

MONTRANT: LIGNES DE SONDAGE ET CONTOURS DU FOND


DESSINÉ PAR: J.P.	TRACÉ PAR: B.M.	CONTRAT: N° 512
VÉRIFIÉ PAR: G.B.	DATE: JUIN 1961	FEUILLE: N° 1-2
APPROUVÉ PAR: L.L.	ÉCHELLE: 1" = 1/2 MILE	

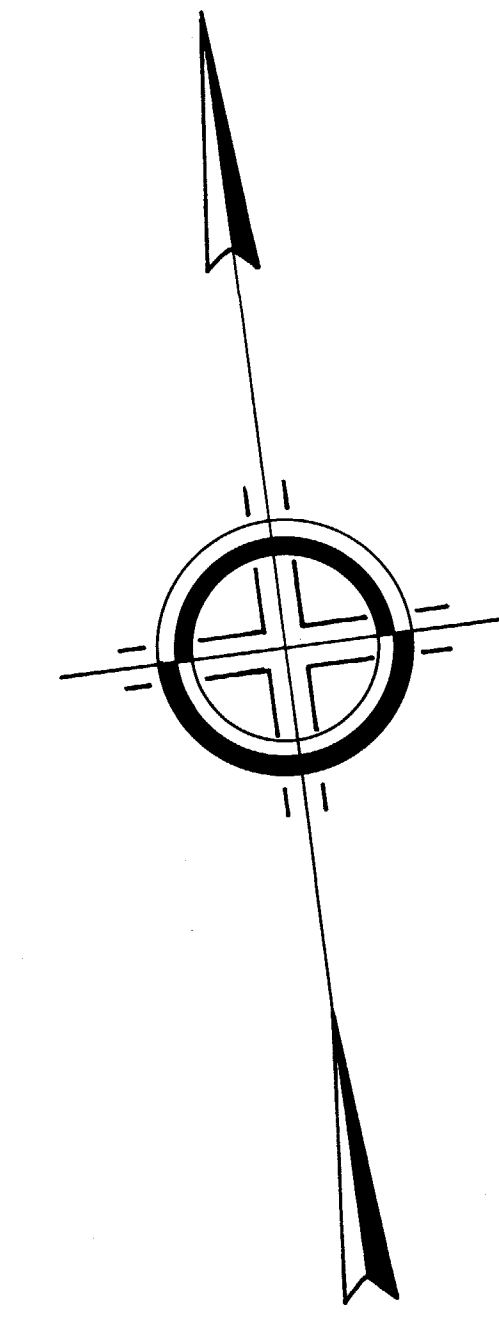 


- LÉGENDE**
- Point de départ de la ligne de sondage
 - Fin de la ligne de sondage
 - 30 — Numéro de la ligne de sondage
 - - - - - Contours du fond du lac
 - ~~~~~ Rive du lac

NOTES: Les contours indiquent la profondeur de l'eau.
Le niveau du lac PAYNE, en août 1957, était de 440', correspondant à la cote 0.
Cette élévation est basée sur le point repère N° 151 C.E.C.


PAUL PELLETIER INGÉNIEUR - CONSEIL 508 EST, RUE STE-CATHERINE - CHAMBRE 900 - MONTRÉAL		
POUR: LE DÉPARTEMENT DES RESSOURCES HYDRAULIQUES		
PROJET: SONDAGE DU LAC PAYNE		
LOCALISATION: LAC PAYNE PROVINCE DE QUÉBEC		
MONTRANT: LIGNES DE SONDAGE ET CONTOURS DU FOND		
DESSINÉ PAR: J.P. VÉRIFIÉ PAR: G.B. APPROUVÉ PAR: L.L.	TRACÉ PAR: B.M. DATE: JUIN 1961 ÉCHELLE: 1" = 1/2 mile	CONTRAT: N° 512 FEUILLE: N° 2-2

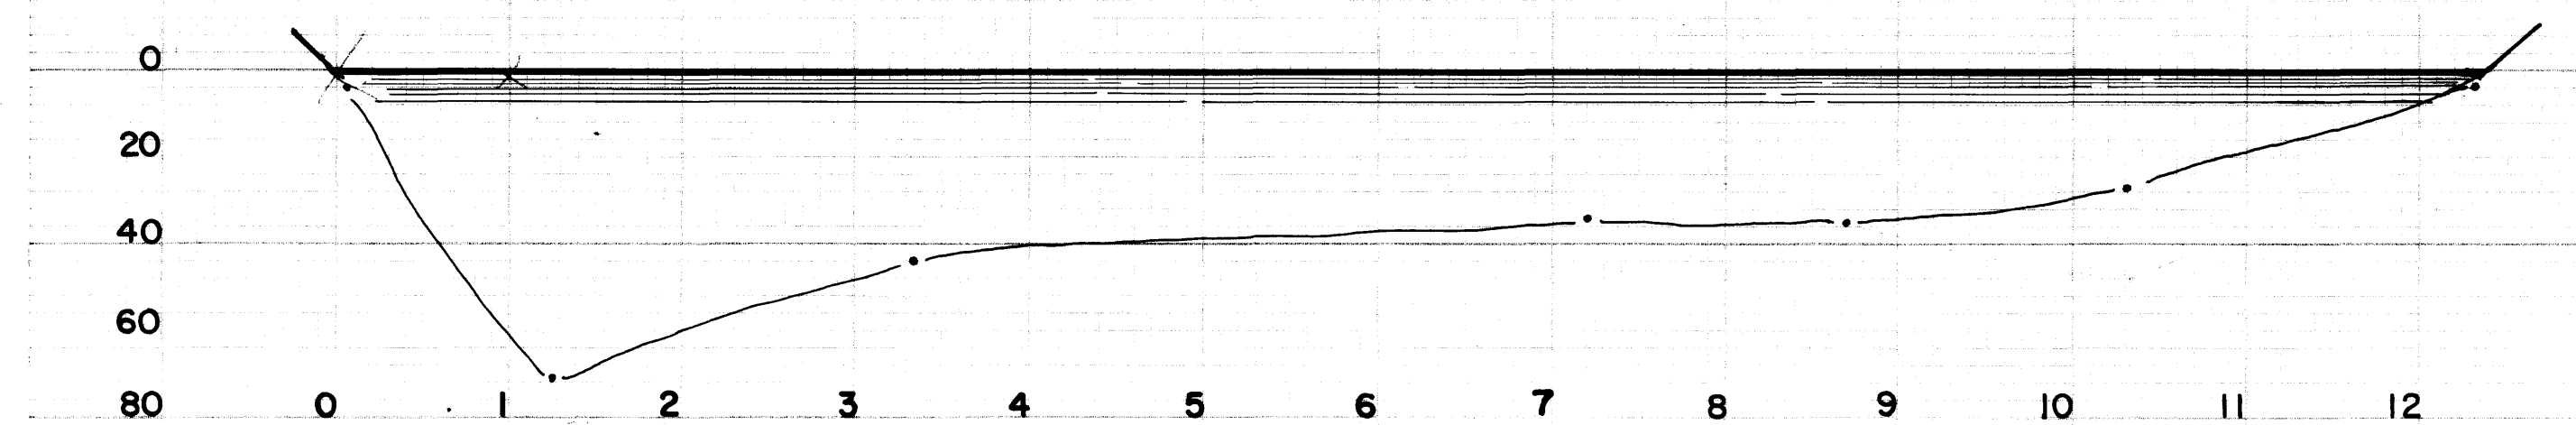


SECTION 39

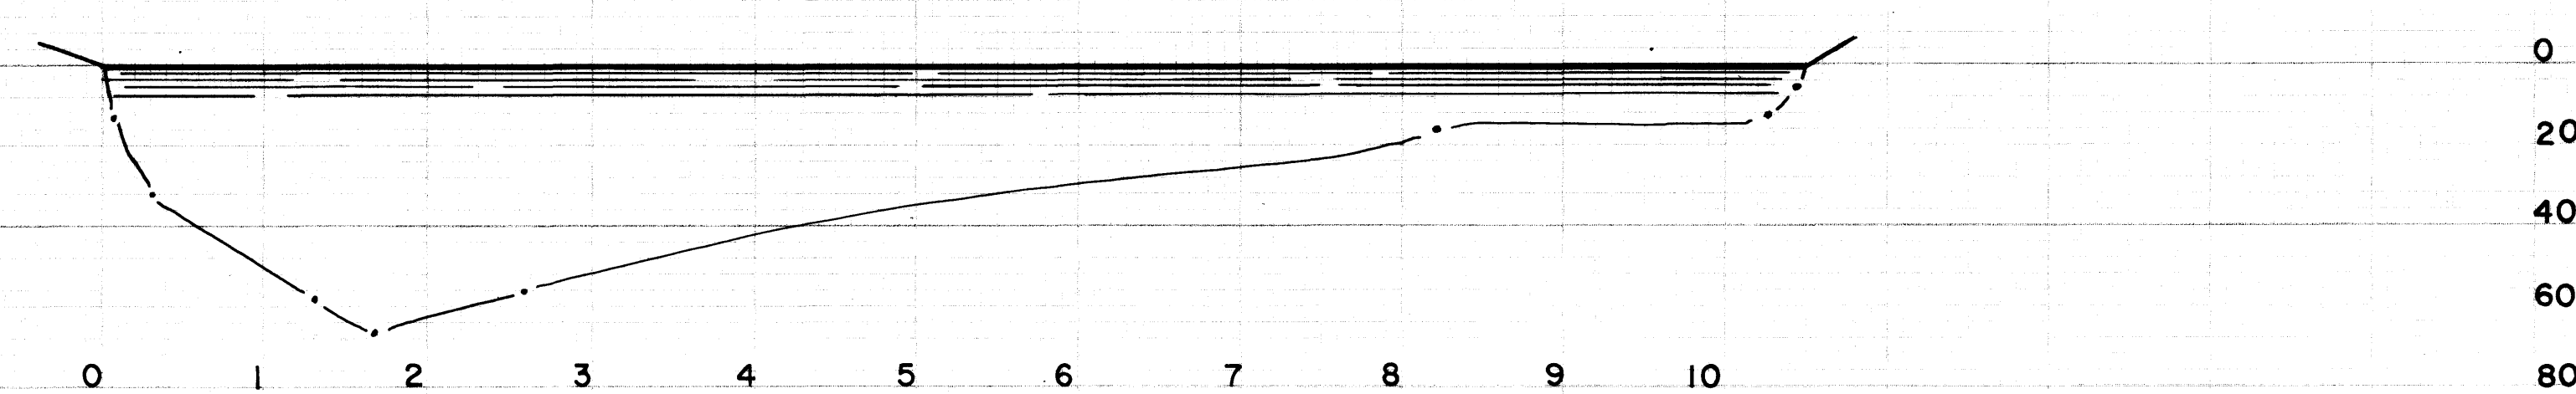


SECTION 40

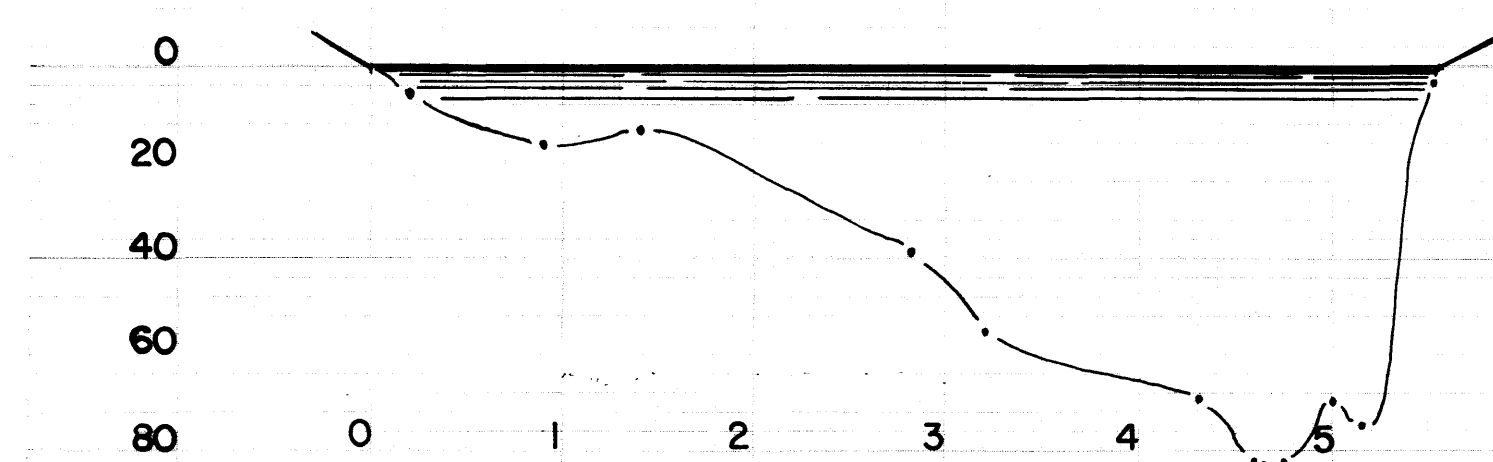


SECTION 41

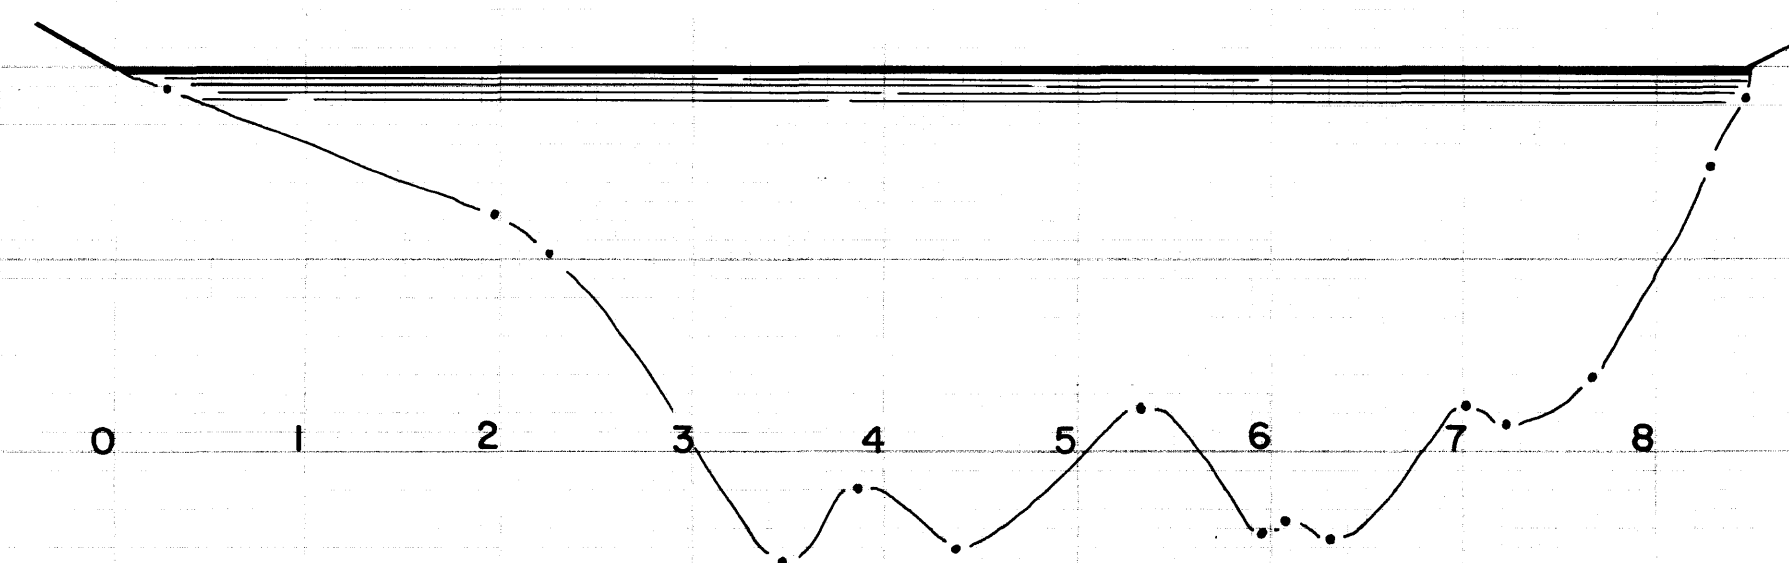


SECTION 42

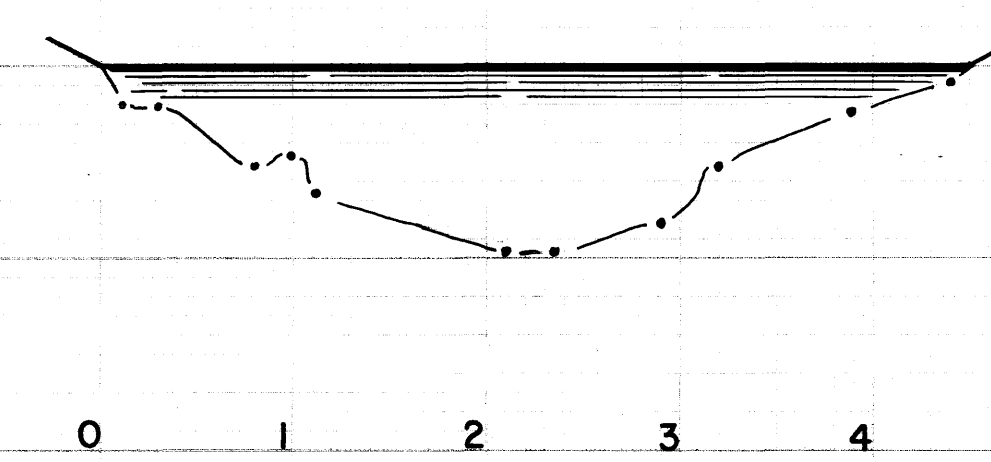


SECTION 43

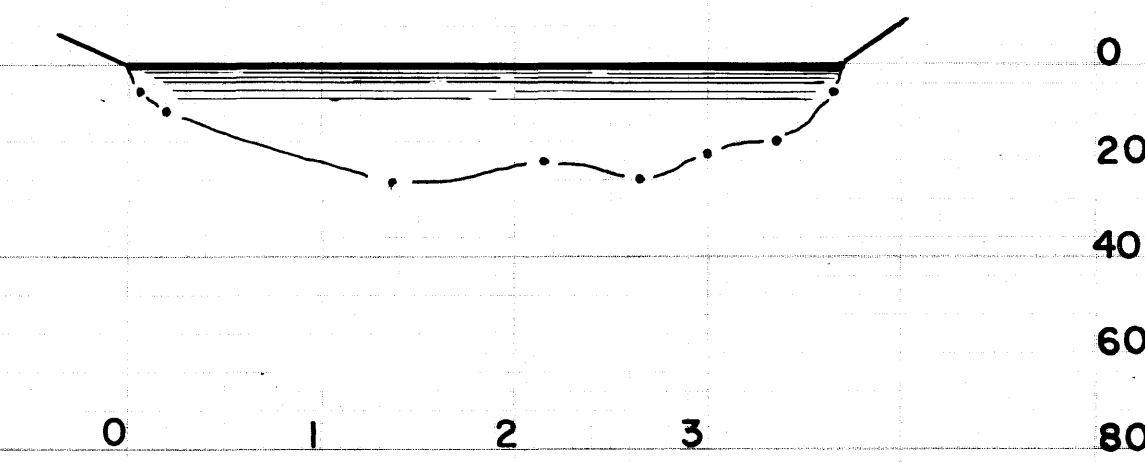


SECTION 46

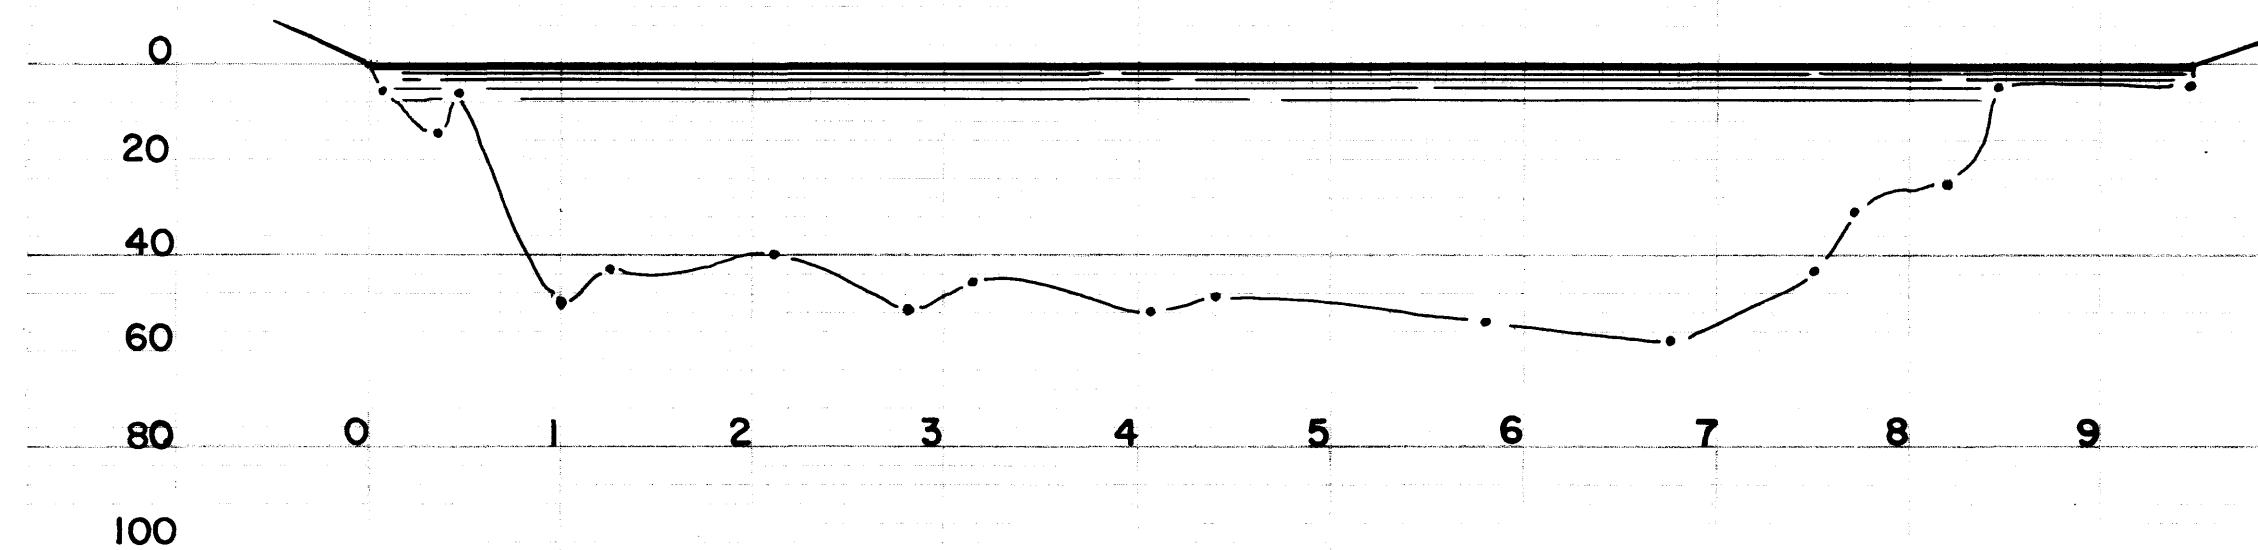


SECTION 44

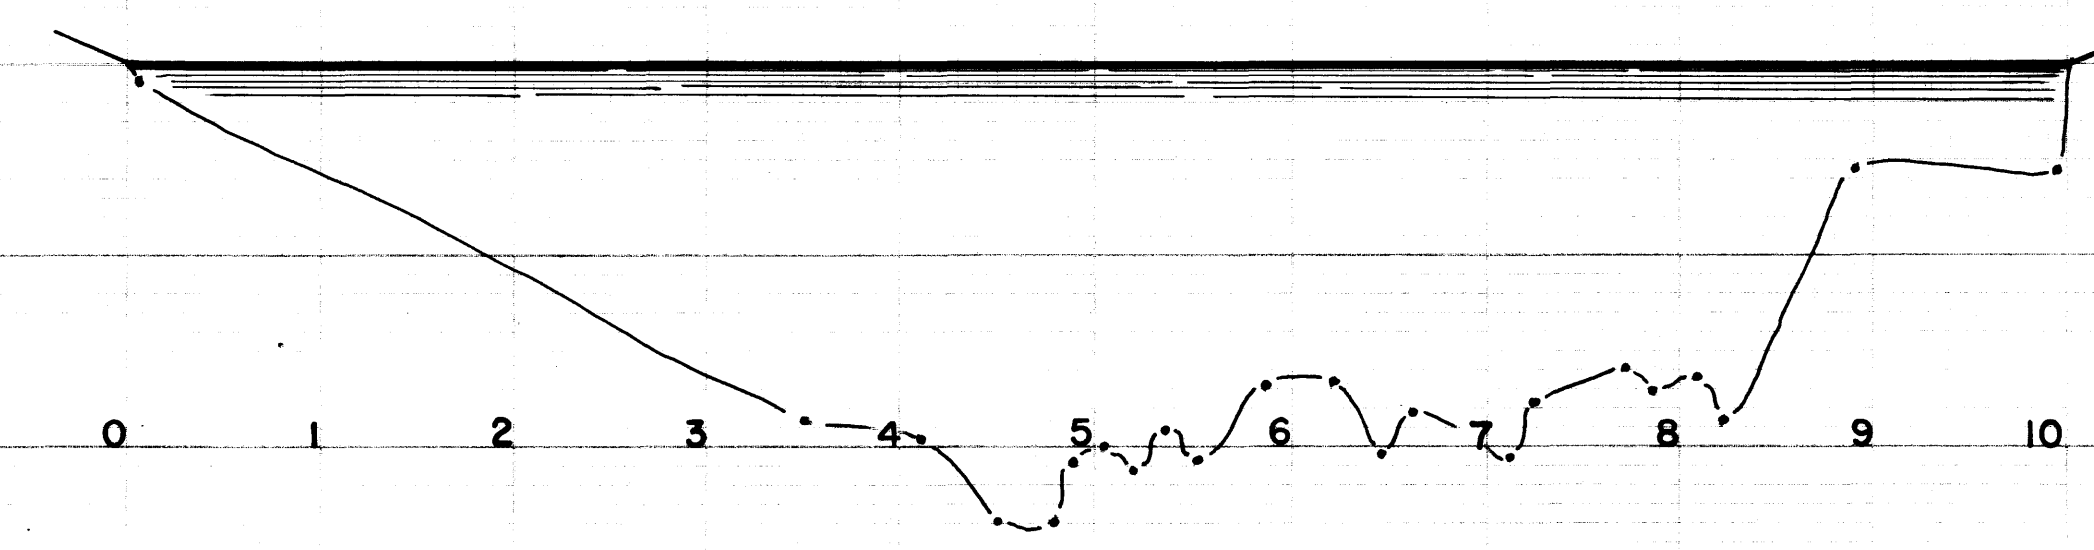


SECTION 45

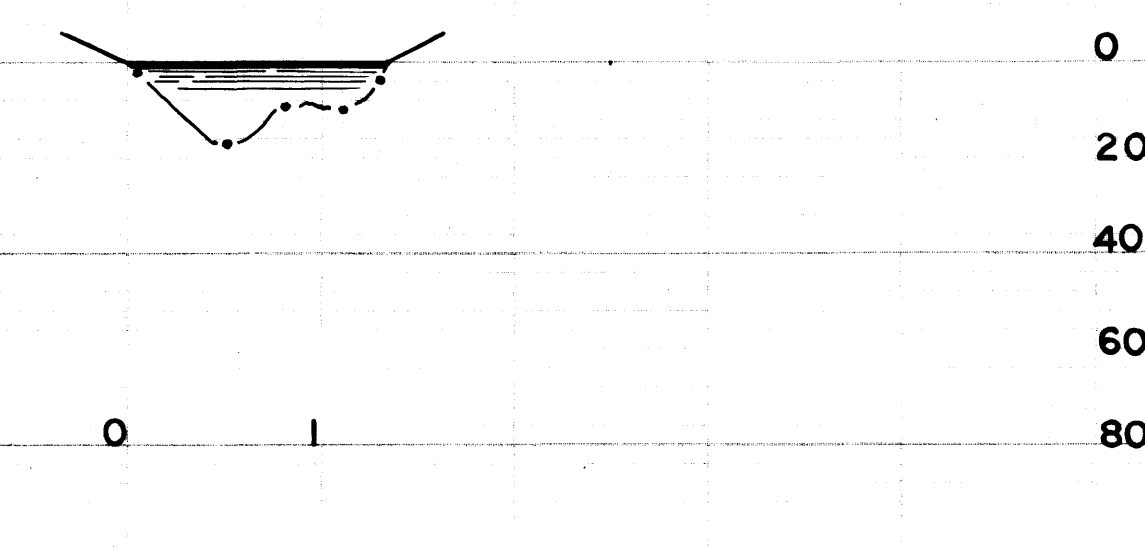

SECTION 47

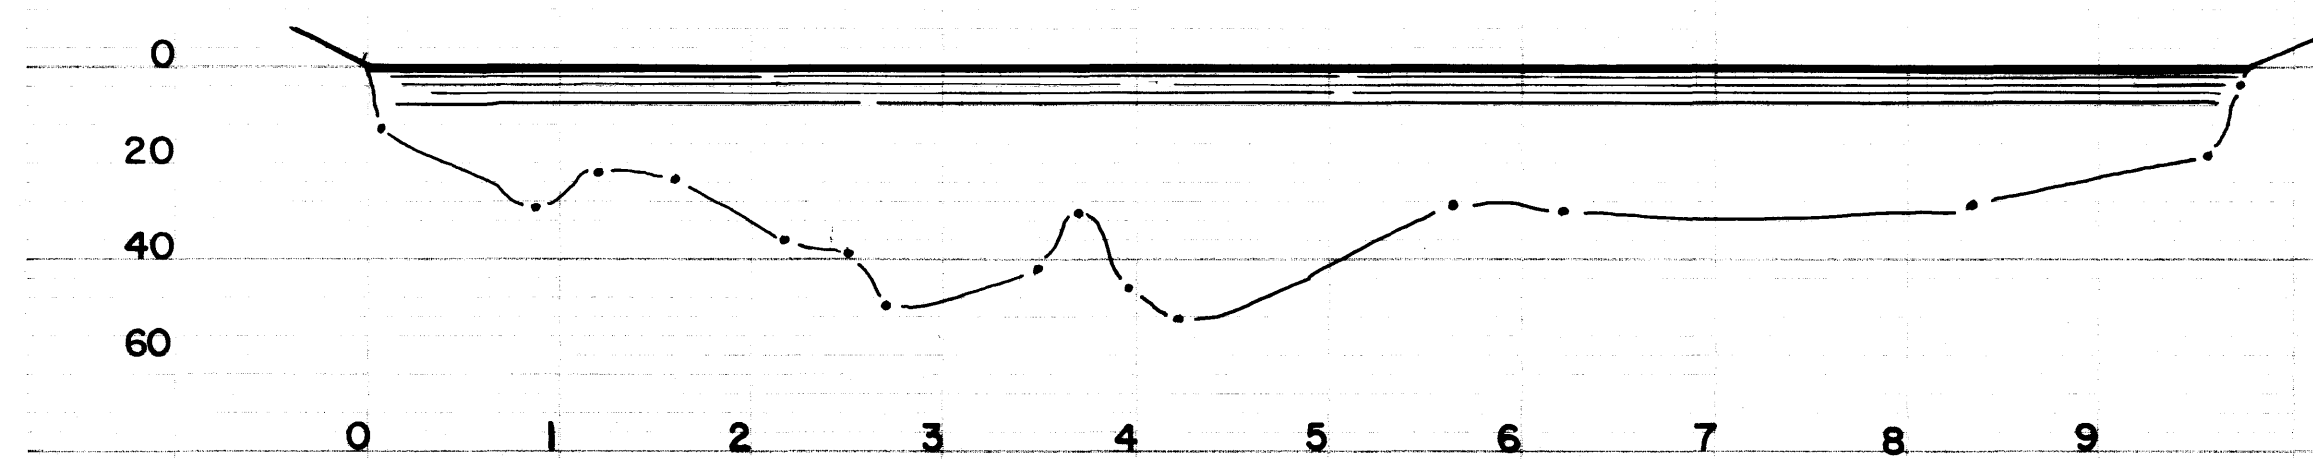


SECTION 48

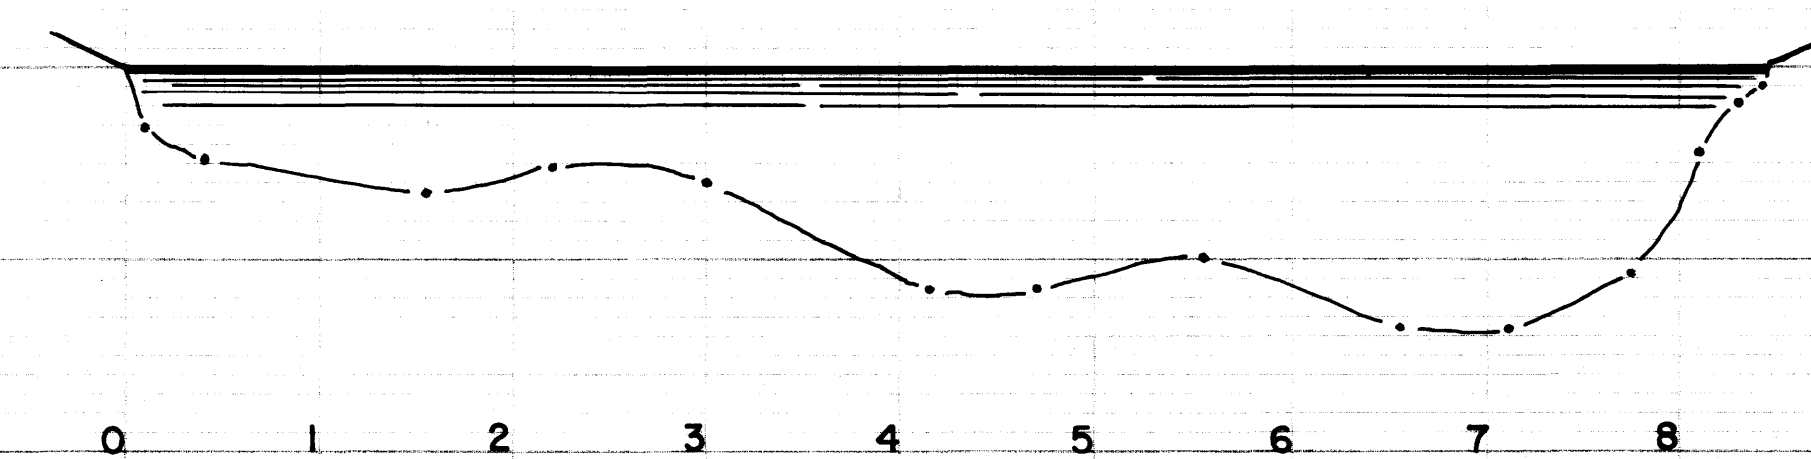


SECTION 49

PAUL PELLETIER INGÉNIEUR-CONSEIL 506 EST, RUE STE-CATHERINE-CHAMBRE 900-MONTREAL		
POUR: LE DÉPARTEMENT DES RESSOURCES HYDRAULIQUES PROJET: ÉTUDE DU BASSIN DE LA RIVIÈRE PAYNE LOCALISATION: LAC PAYNE MONTRANT: LES SECTIONS DE SONDAGE DE 39 à 49		
DESSINÉ: J.P. VÉRIFIÉ: G.C. APPROUVÉ: L.L.	TRACÉ: B.M. DATE: DÉC. 59 ÉCHELLE: HOR 1/1000 VER. 1/40'	CONTRAT N° 512 FEUILLE N° 4-9

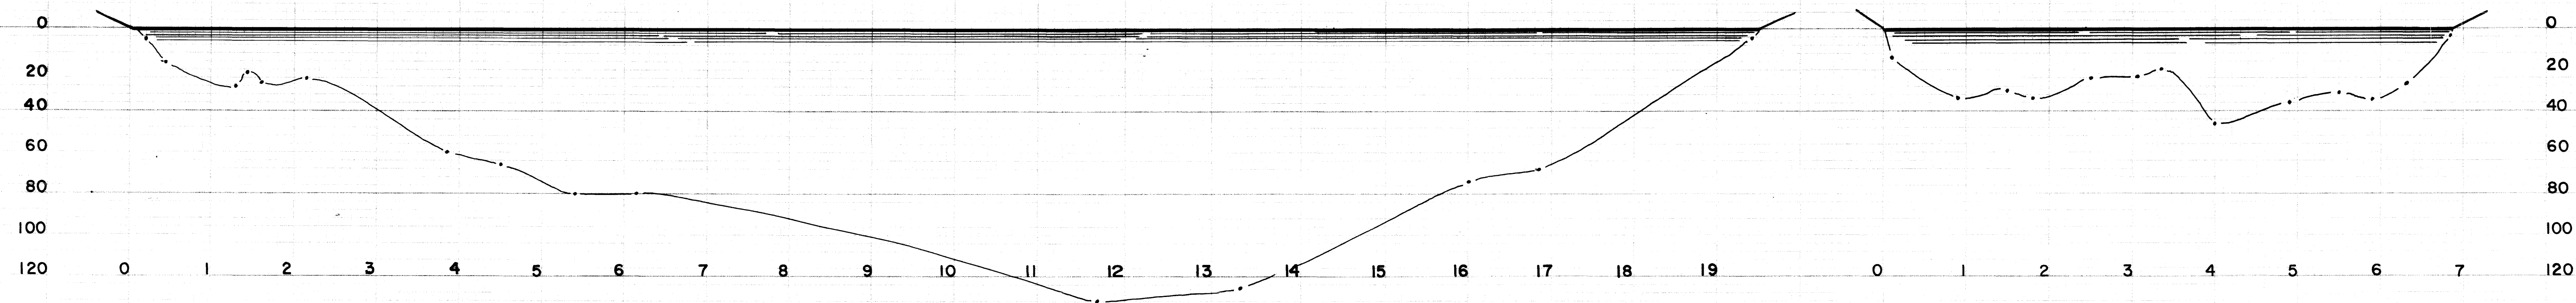


SECTION 27


SECTION 30

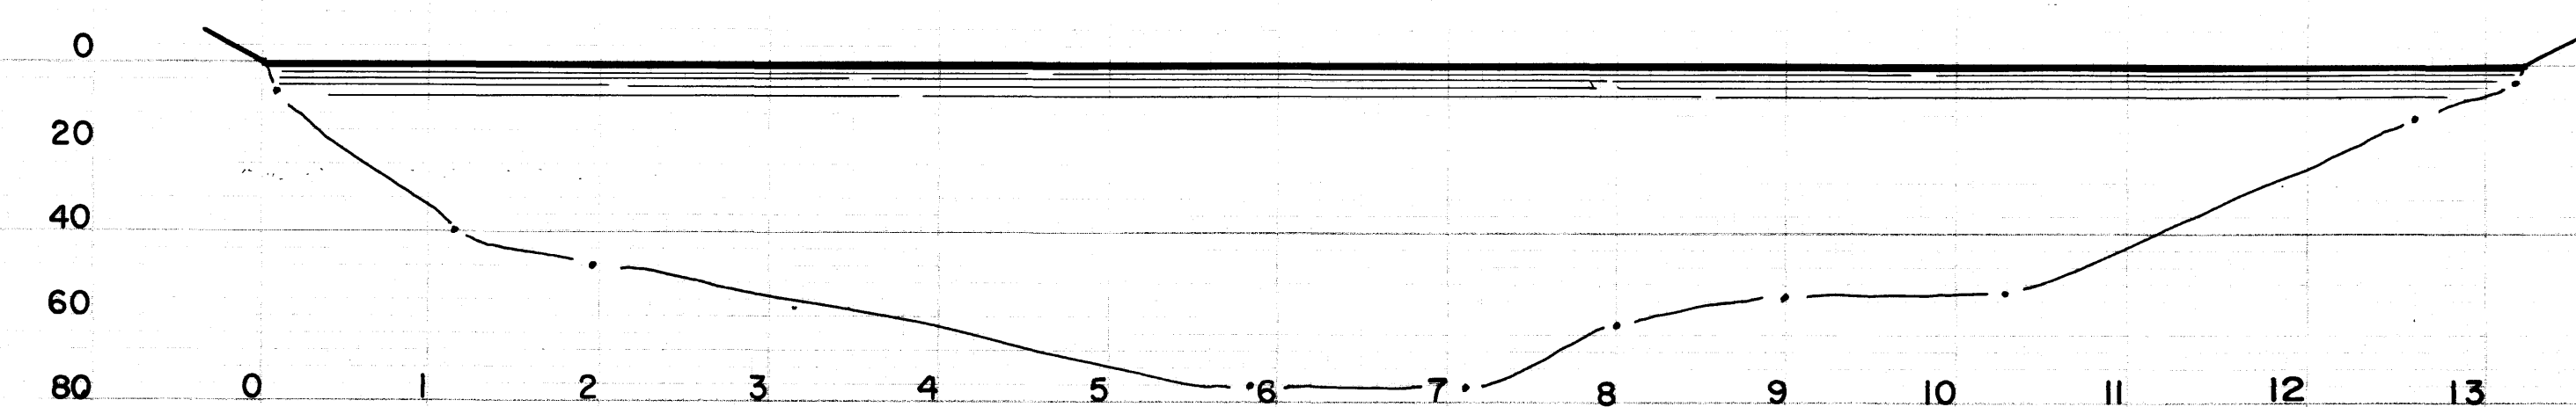


SECTION 28

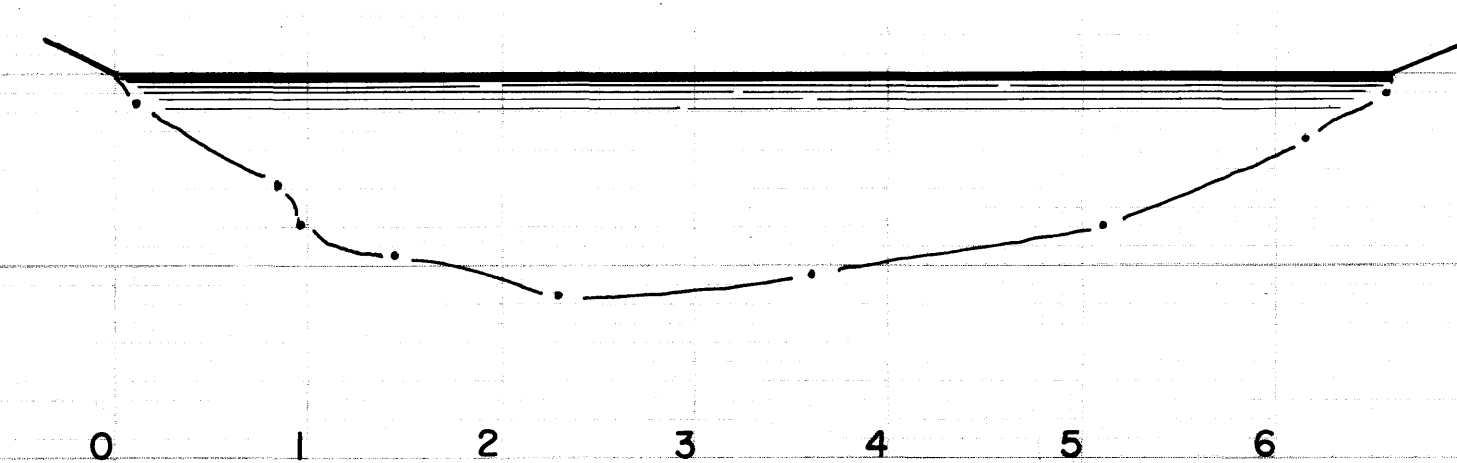


SECTION 29

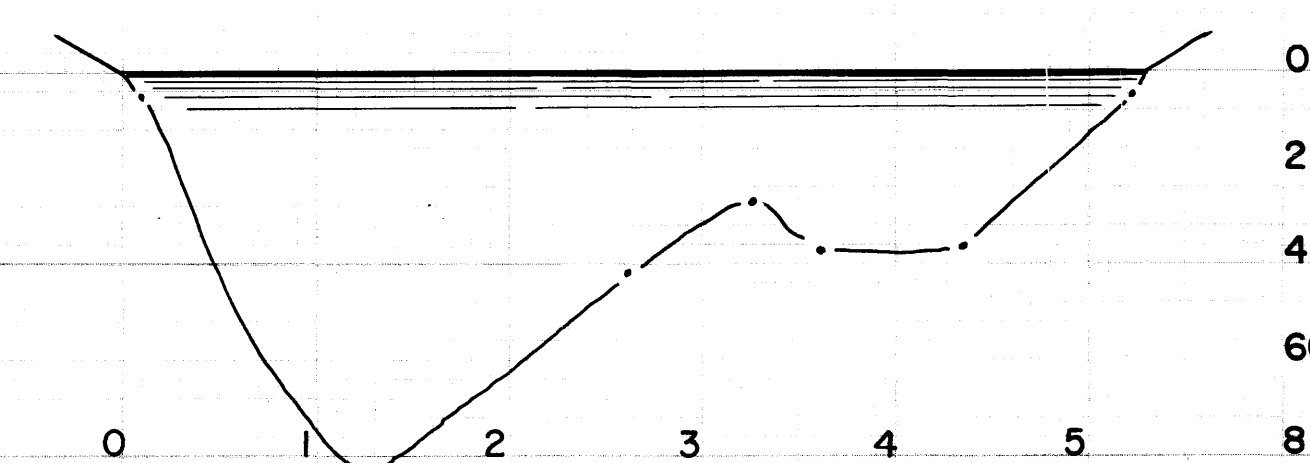


SECTION 32

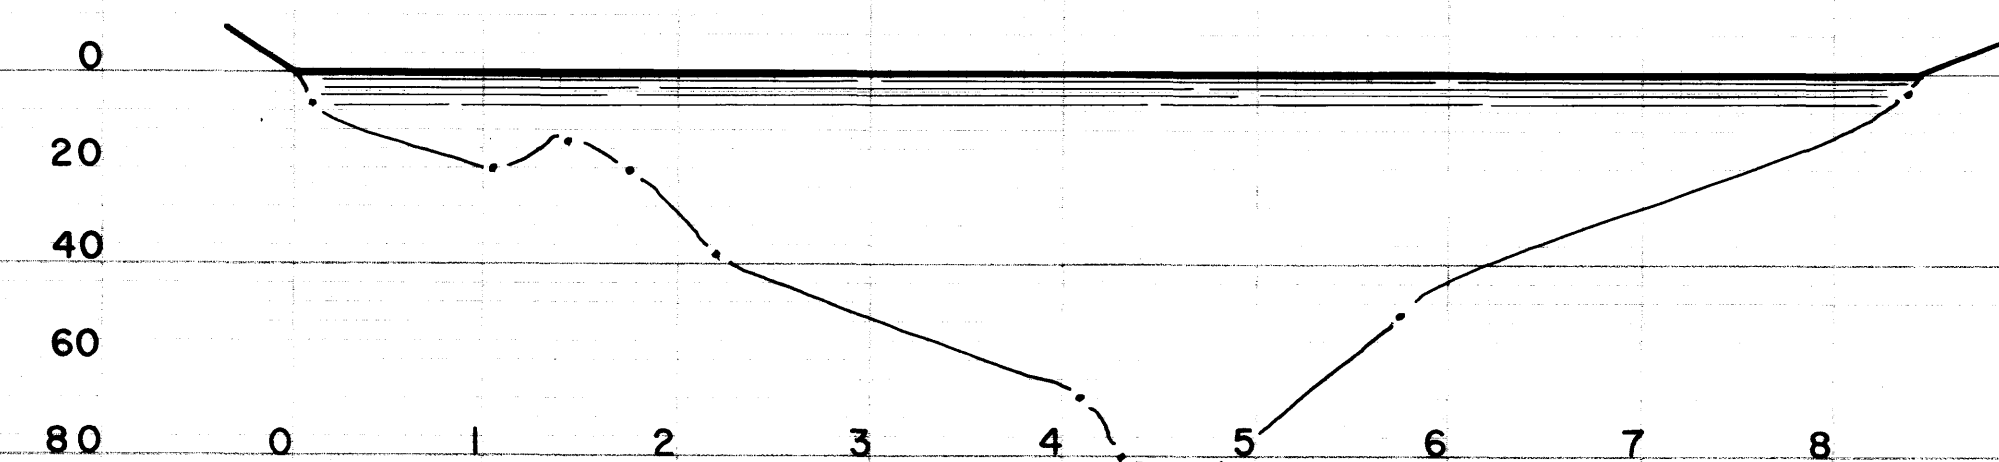


SECTION 31

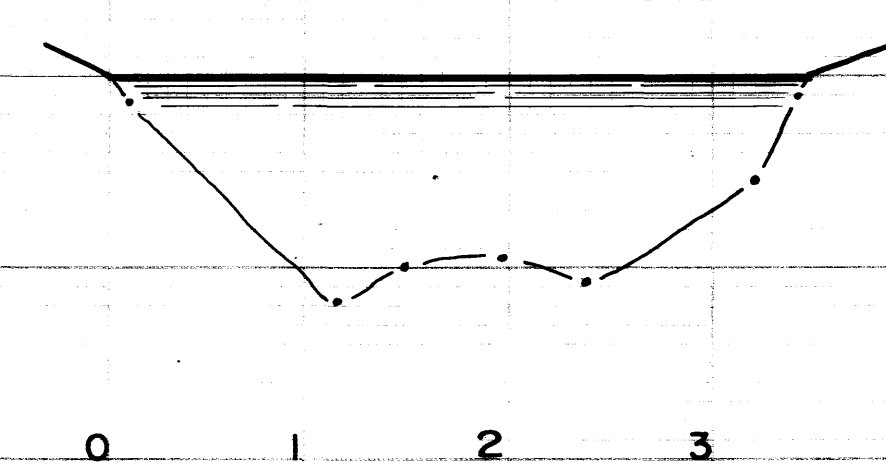


SECTION 33

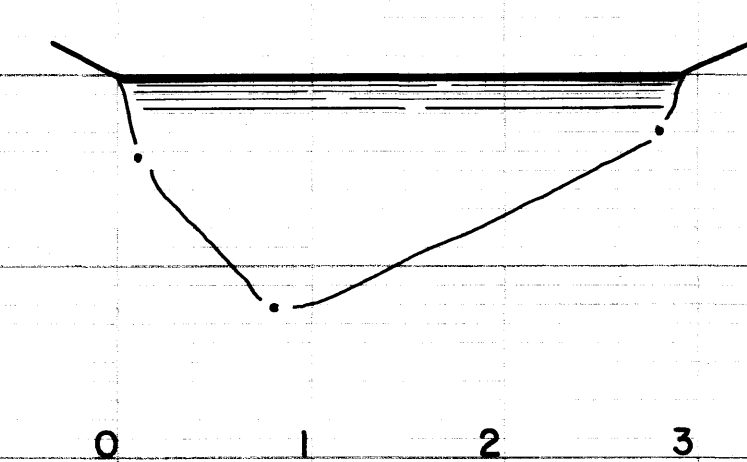


SECTION 34

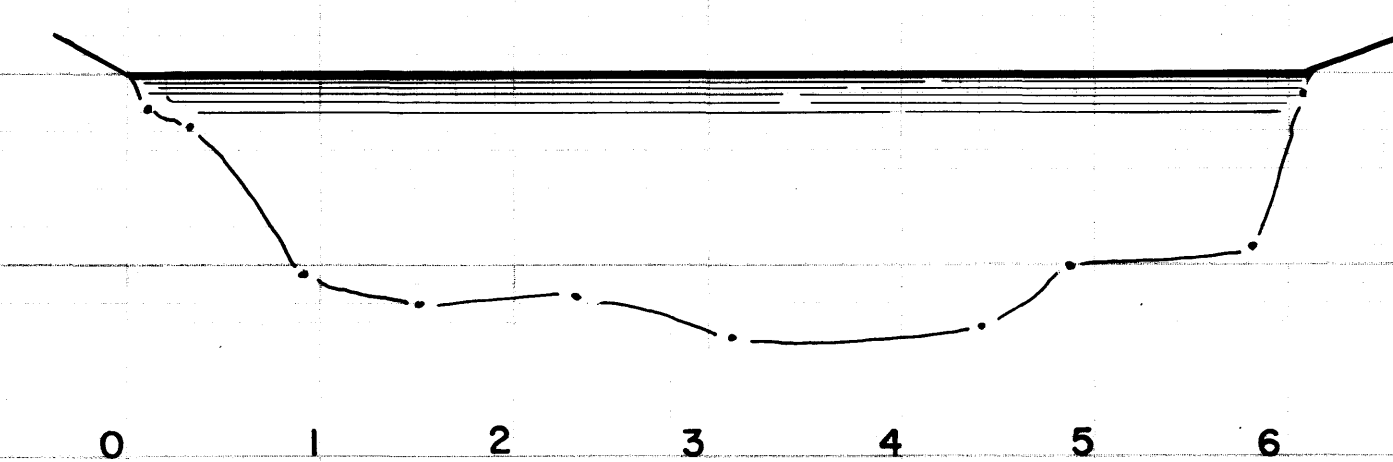


SECTION 35

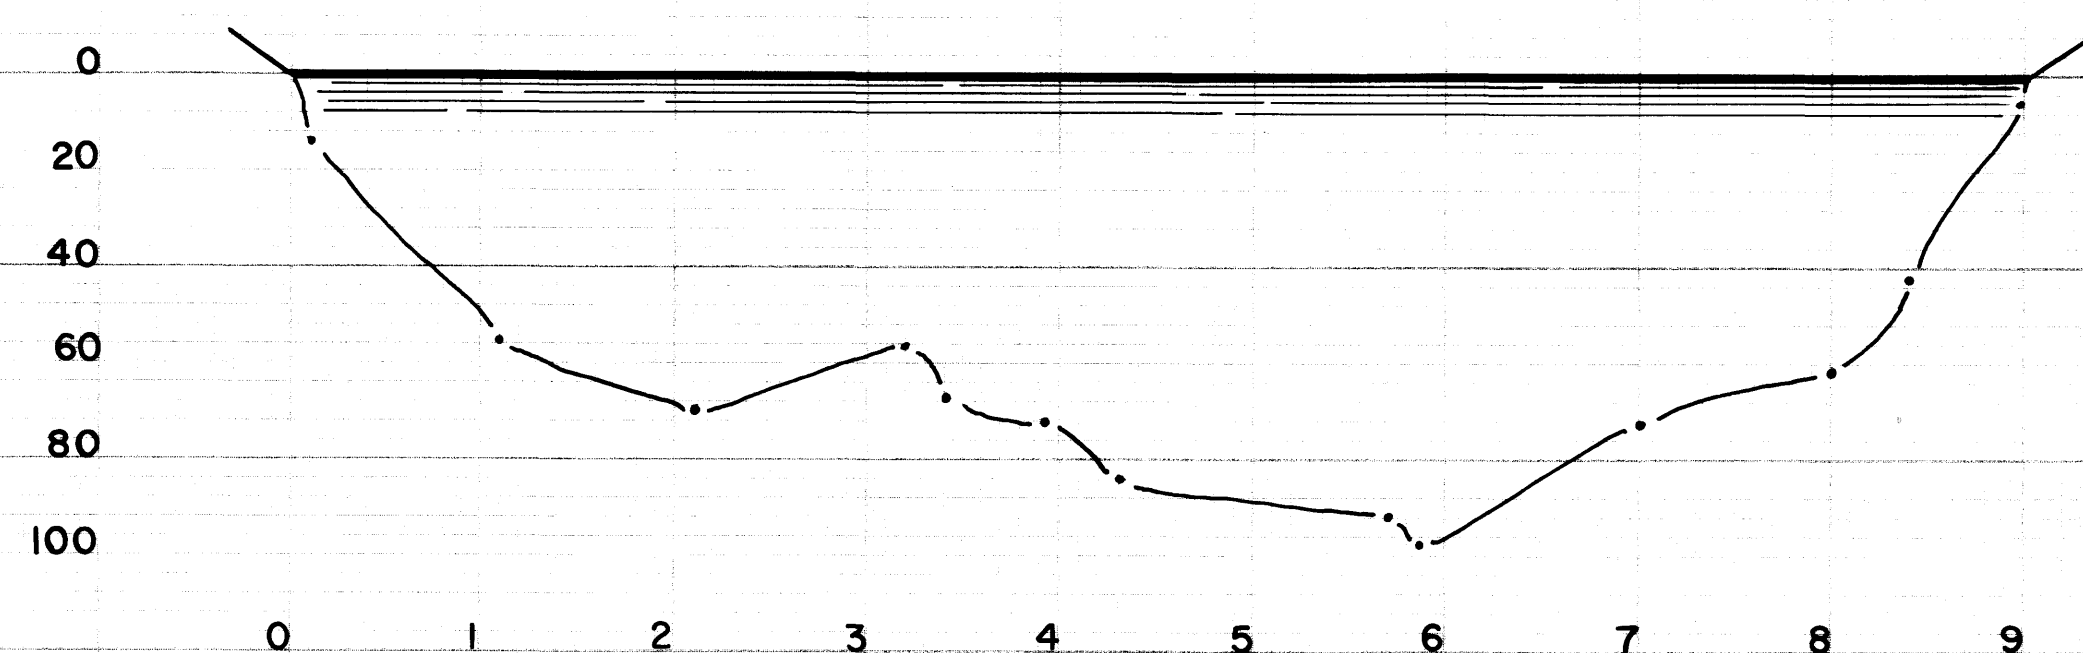

SECTION 36

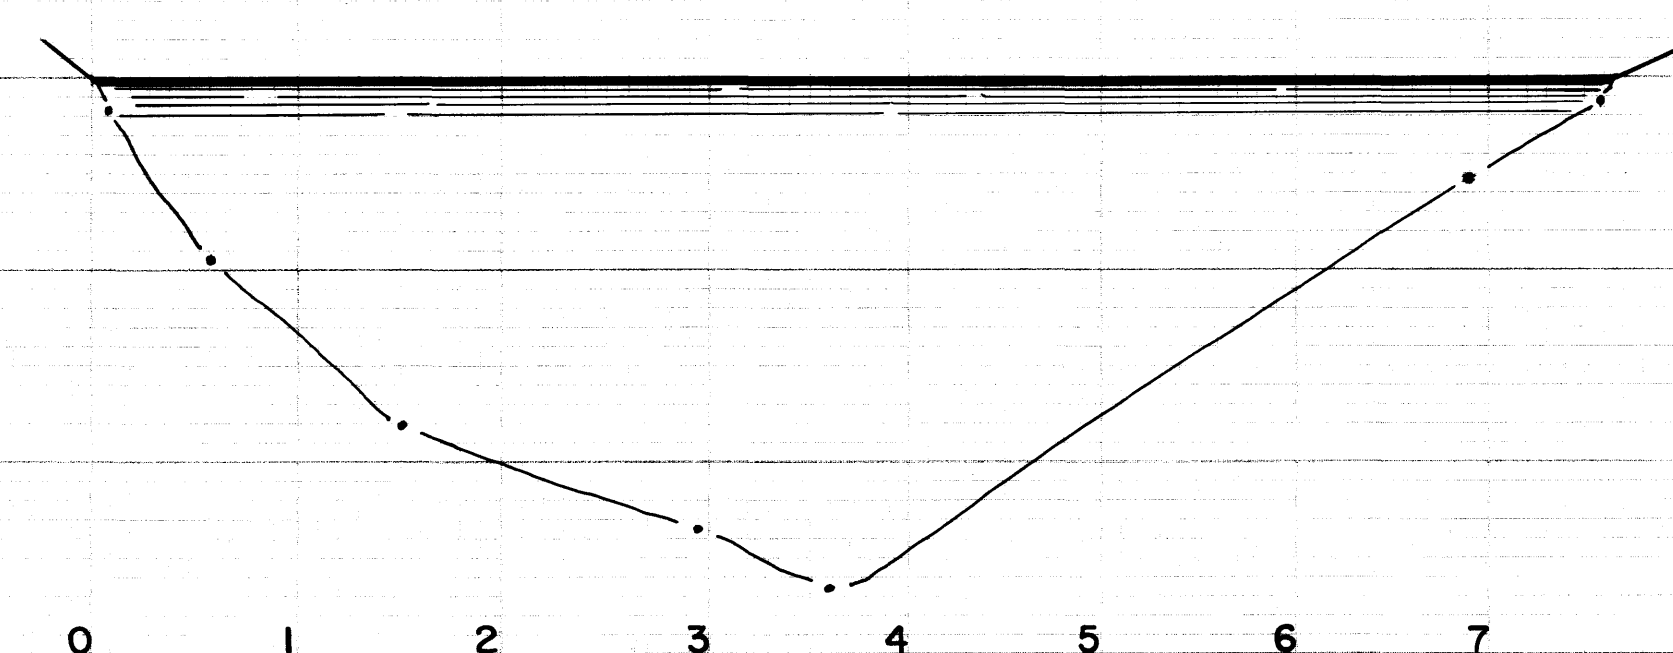


SECTION 37

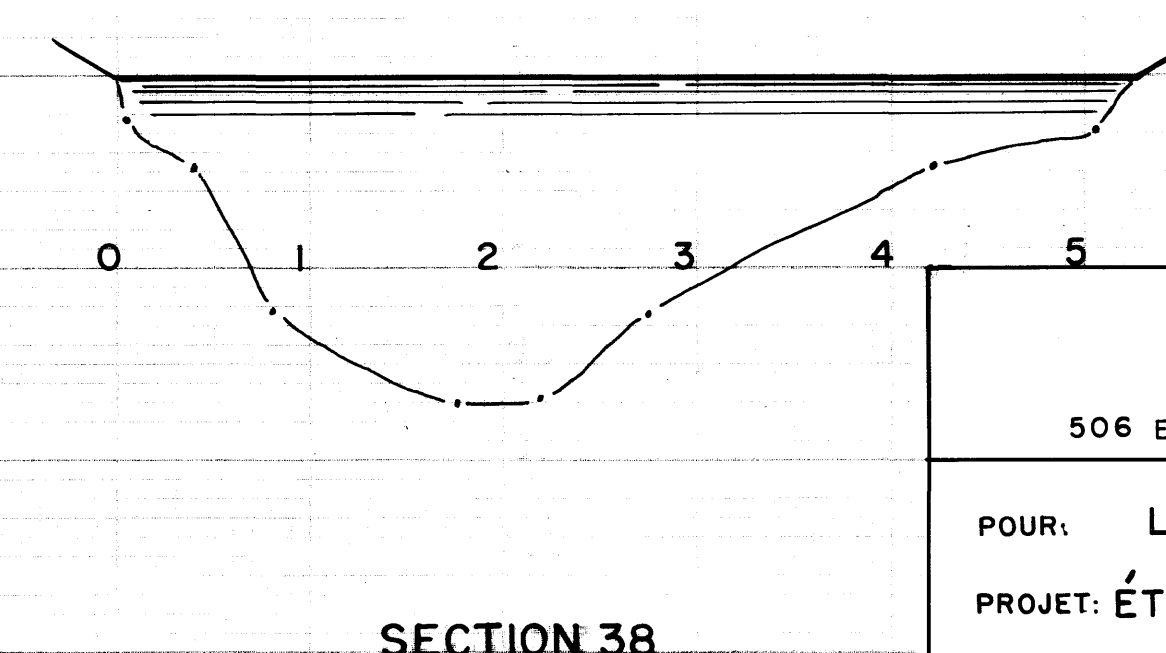

SECTION 38
















PAUL PELLETIER INGÉNIEUR-CONSEIL 506 EST, RUE STE-CATHERINE-CHAMBRE 900-MONTREAL		
POUR: LE DÉPARTEMENT DES RESSOURCES HYDRAULIQUES PROJET: ÉTUDE DU BASSIN DE LA RIVIÈRE PAYNE LOCALISATION: LAC PAYNE MONTRANT: LES SECTIONS DE SONDAGE DE 27 à 38		
DESSINÉ: J.P. VÉRIFIÉ: GUC. APPROUVÉ: L.L.	TRACÉ: B.M. DATE: DÉC. 59 ÉCHELLE: HOR. 1:1000 VER. 1:40'	CONTRAT N° 512 FEUILLE N° 3-9

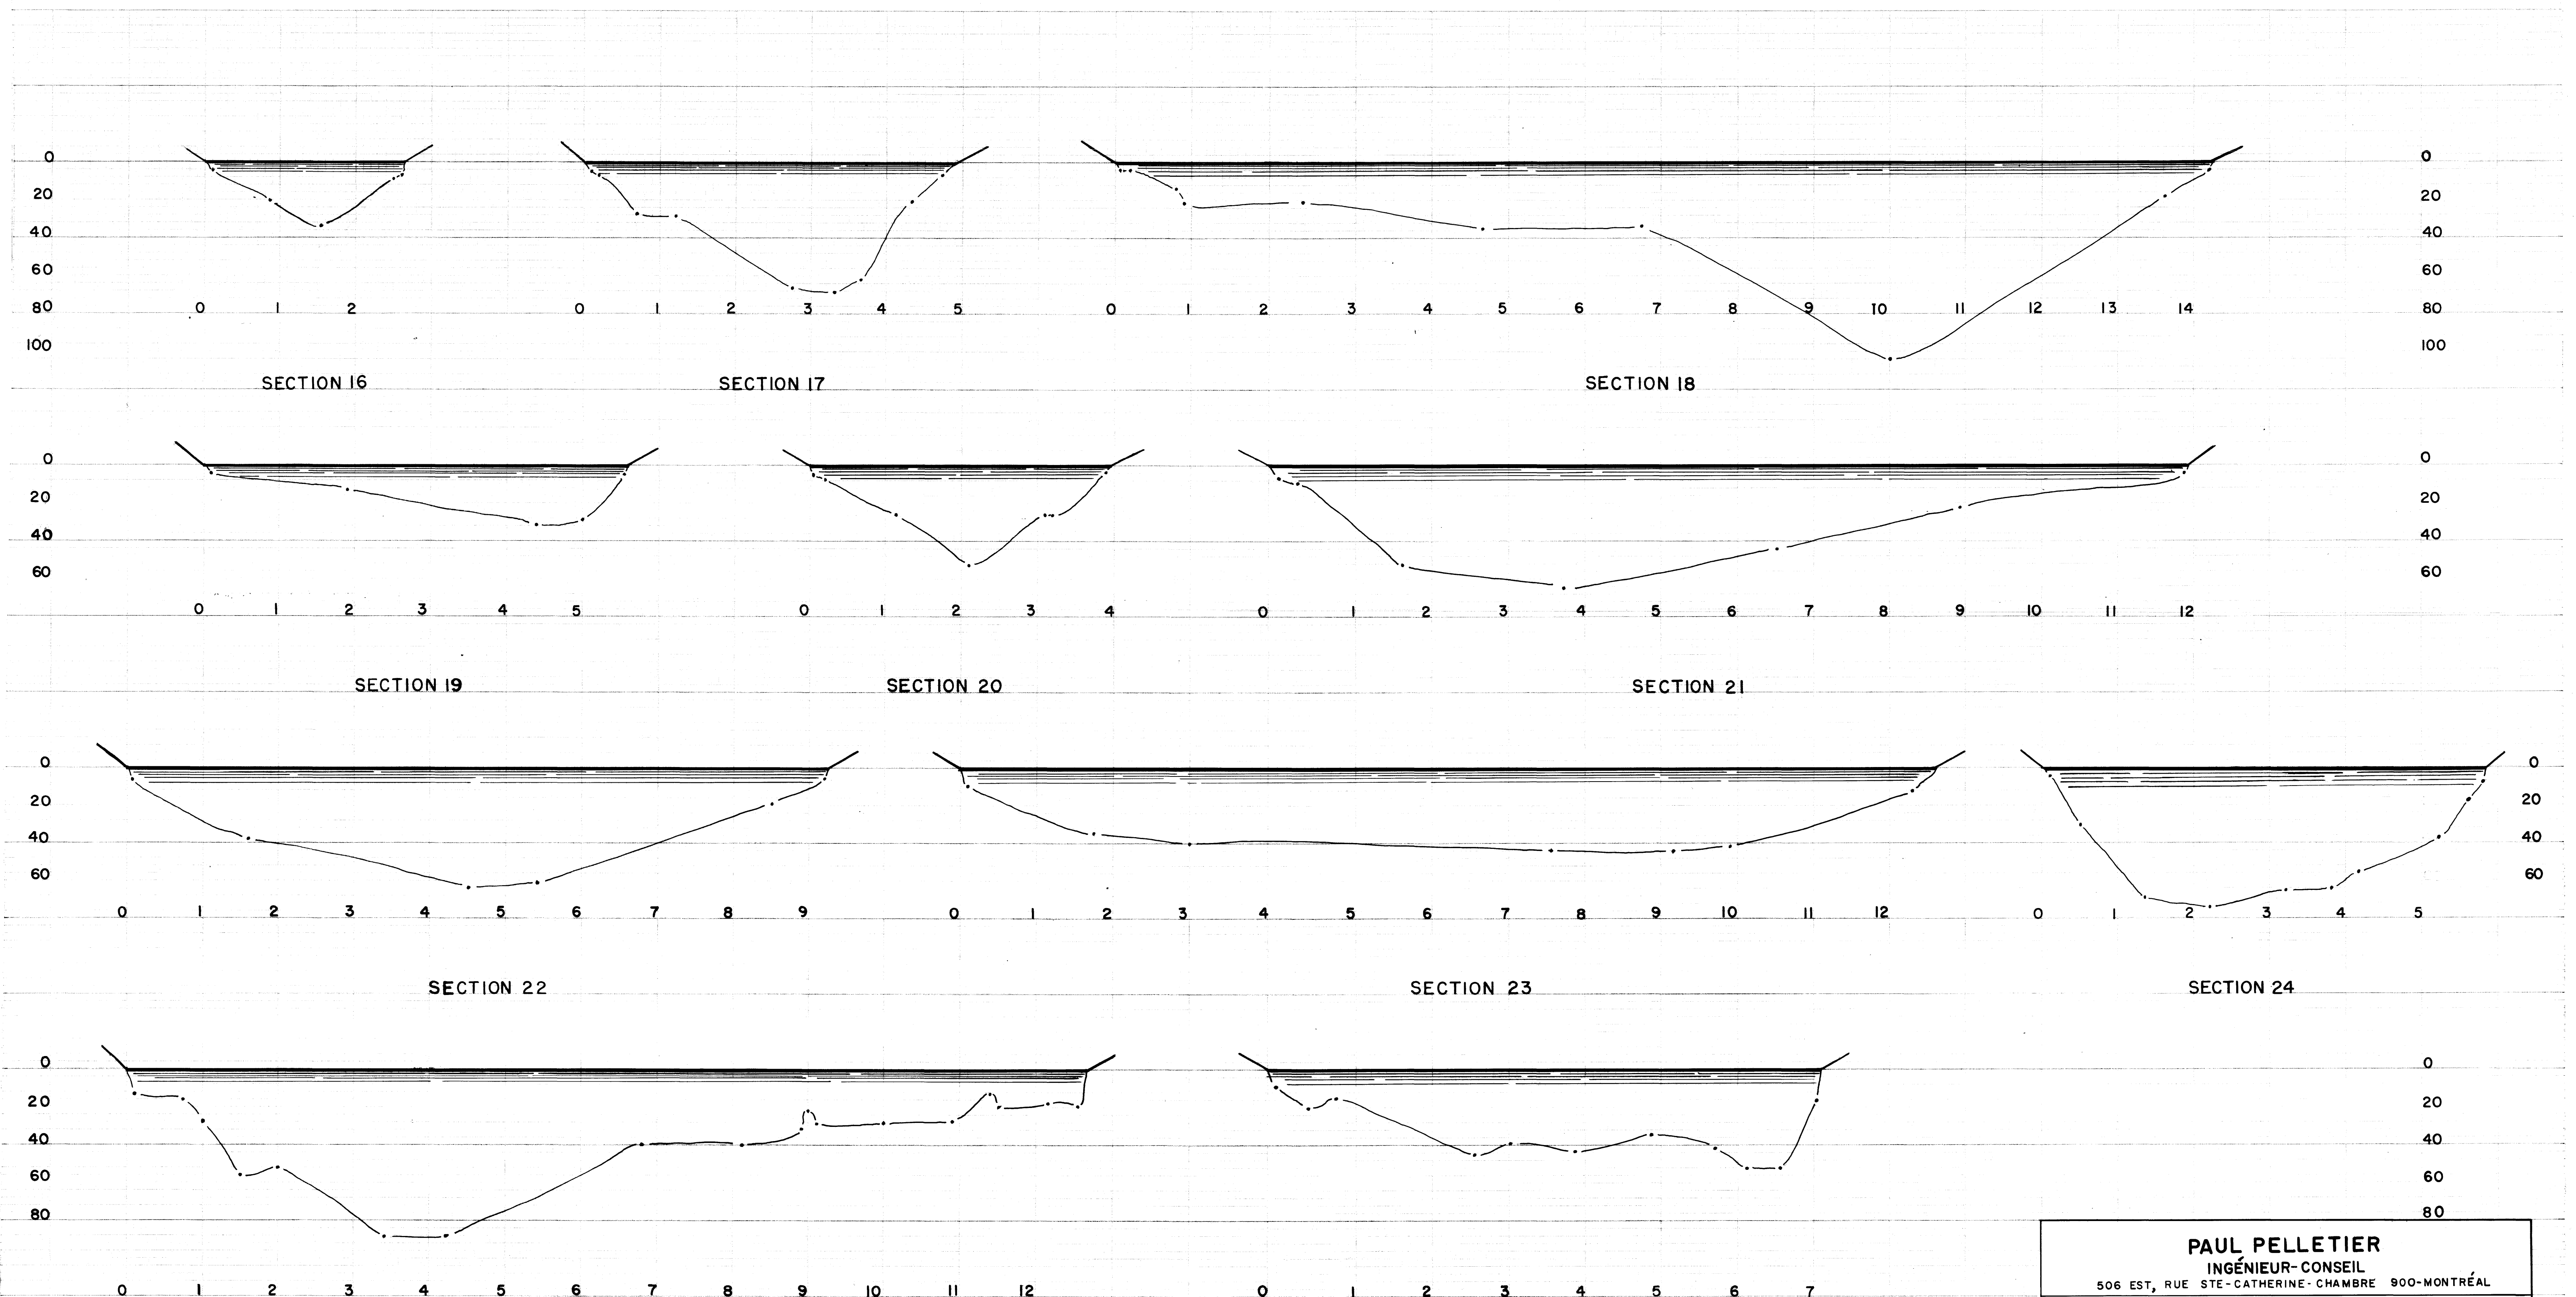


PAUL PELLETIER INGÉNIEUR-CONSEIL 506 EST, RUE STE-CATHERINE-CHAMBRE 900-MONTRÉAL		
POUR: LE DÉPARTEMENT DES RESSOURCES HYDRAULIQUES		
PROJET: ÉTUDE DU BASSIN DE LA RIVIÈRE PAYNE		
LOCALISATION: LAC PAYNE		
MONTRANT: LES SECTIONS DE SONDAGE DE 16 à 26		
DESSINÉ: J.P.	TRACE: B.M.	CONTRAT N° 512
VÉRIFIÉ: GuC.	DATE: DEC. 59	FEUILLE N° 2-9
APPROUVÉ: L.L.	HOR. 1:1000 ÉCHELLE: VER. 1:40'	

R-6326-3-tube 108

4-208-2

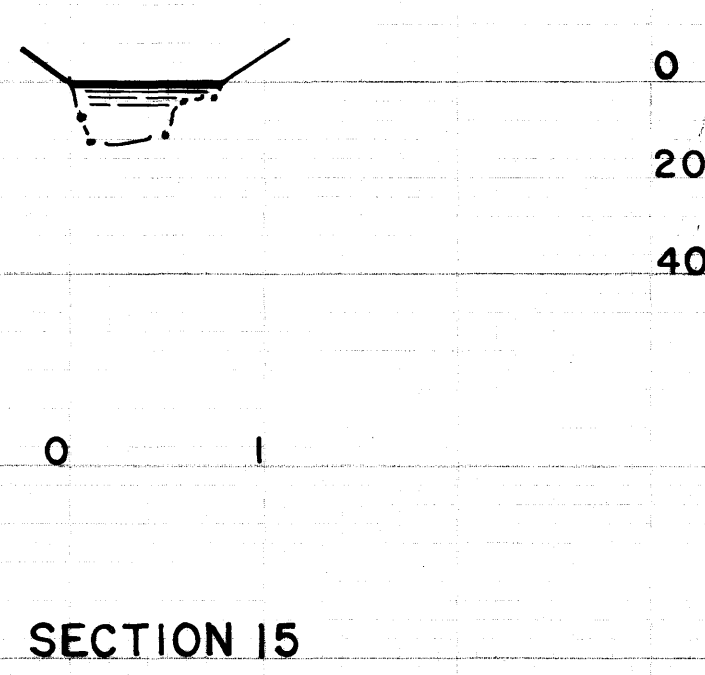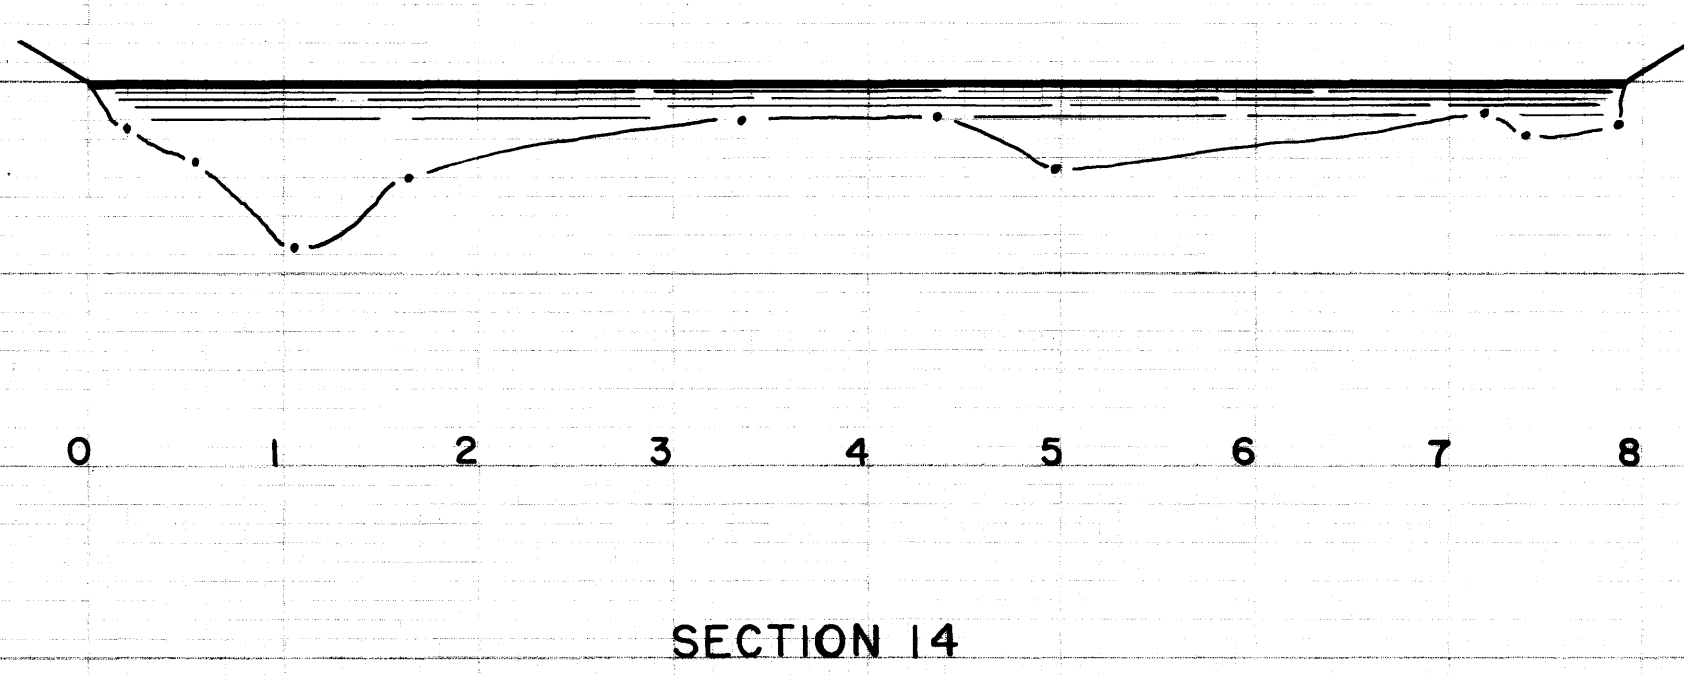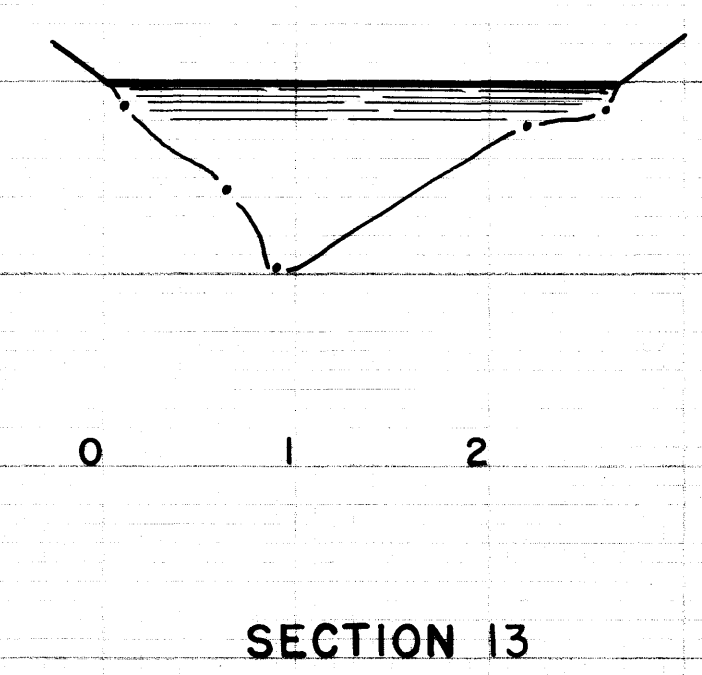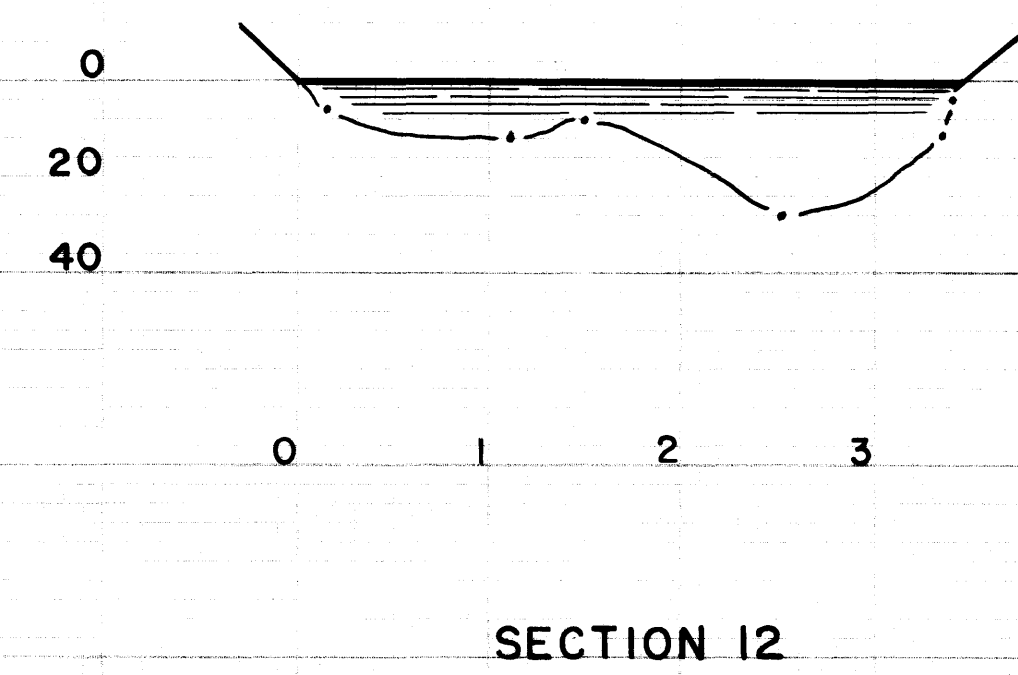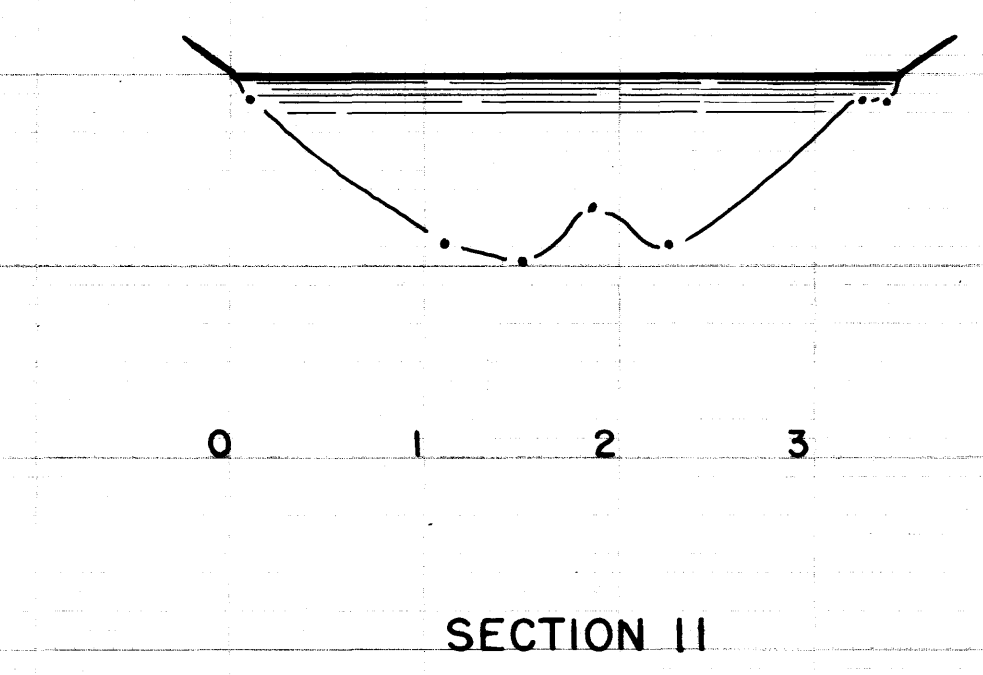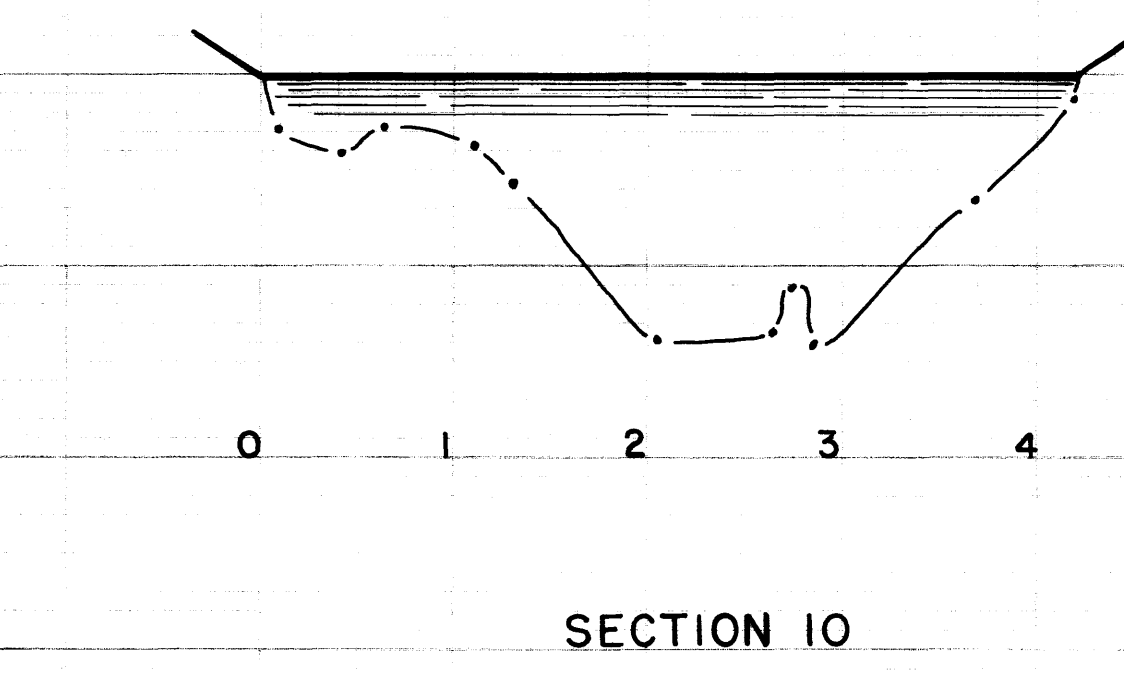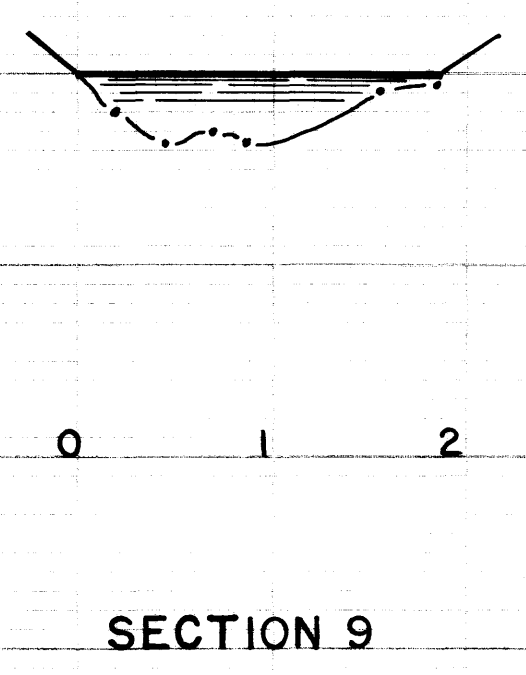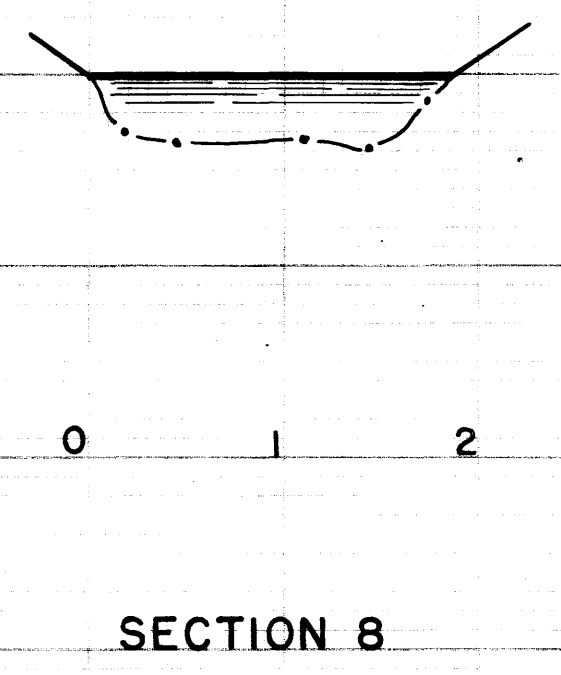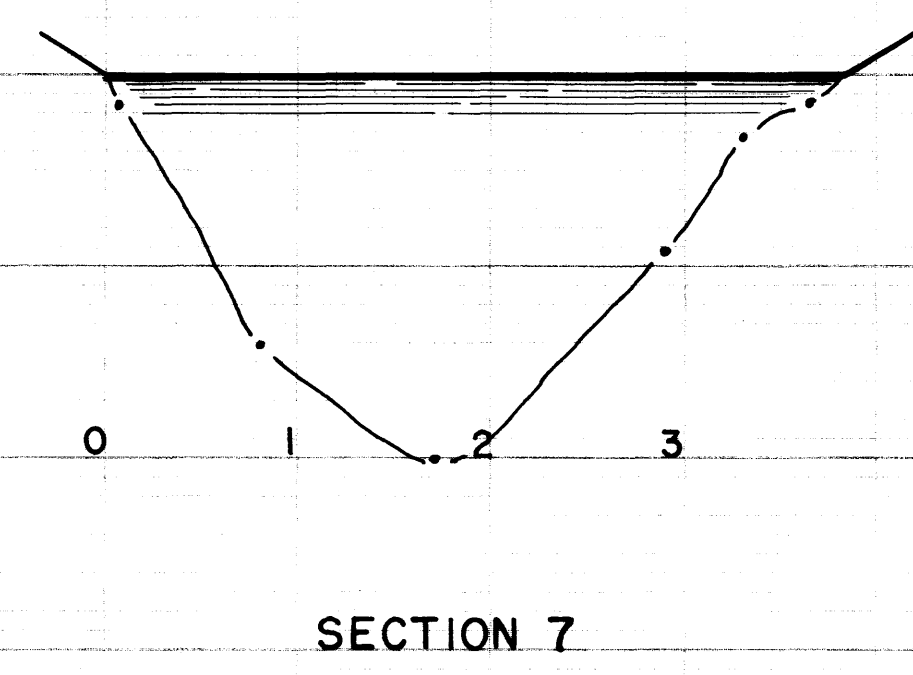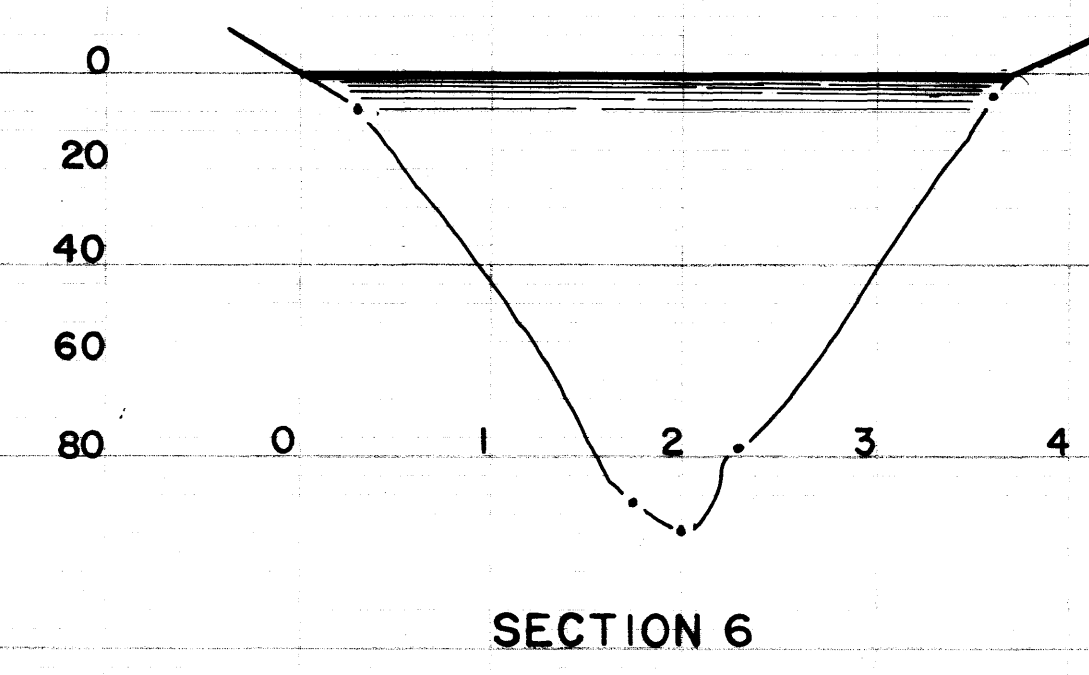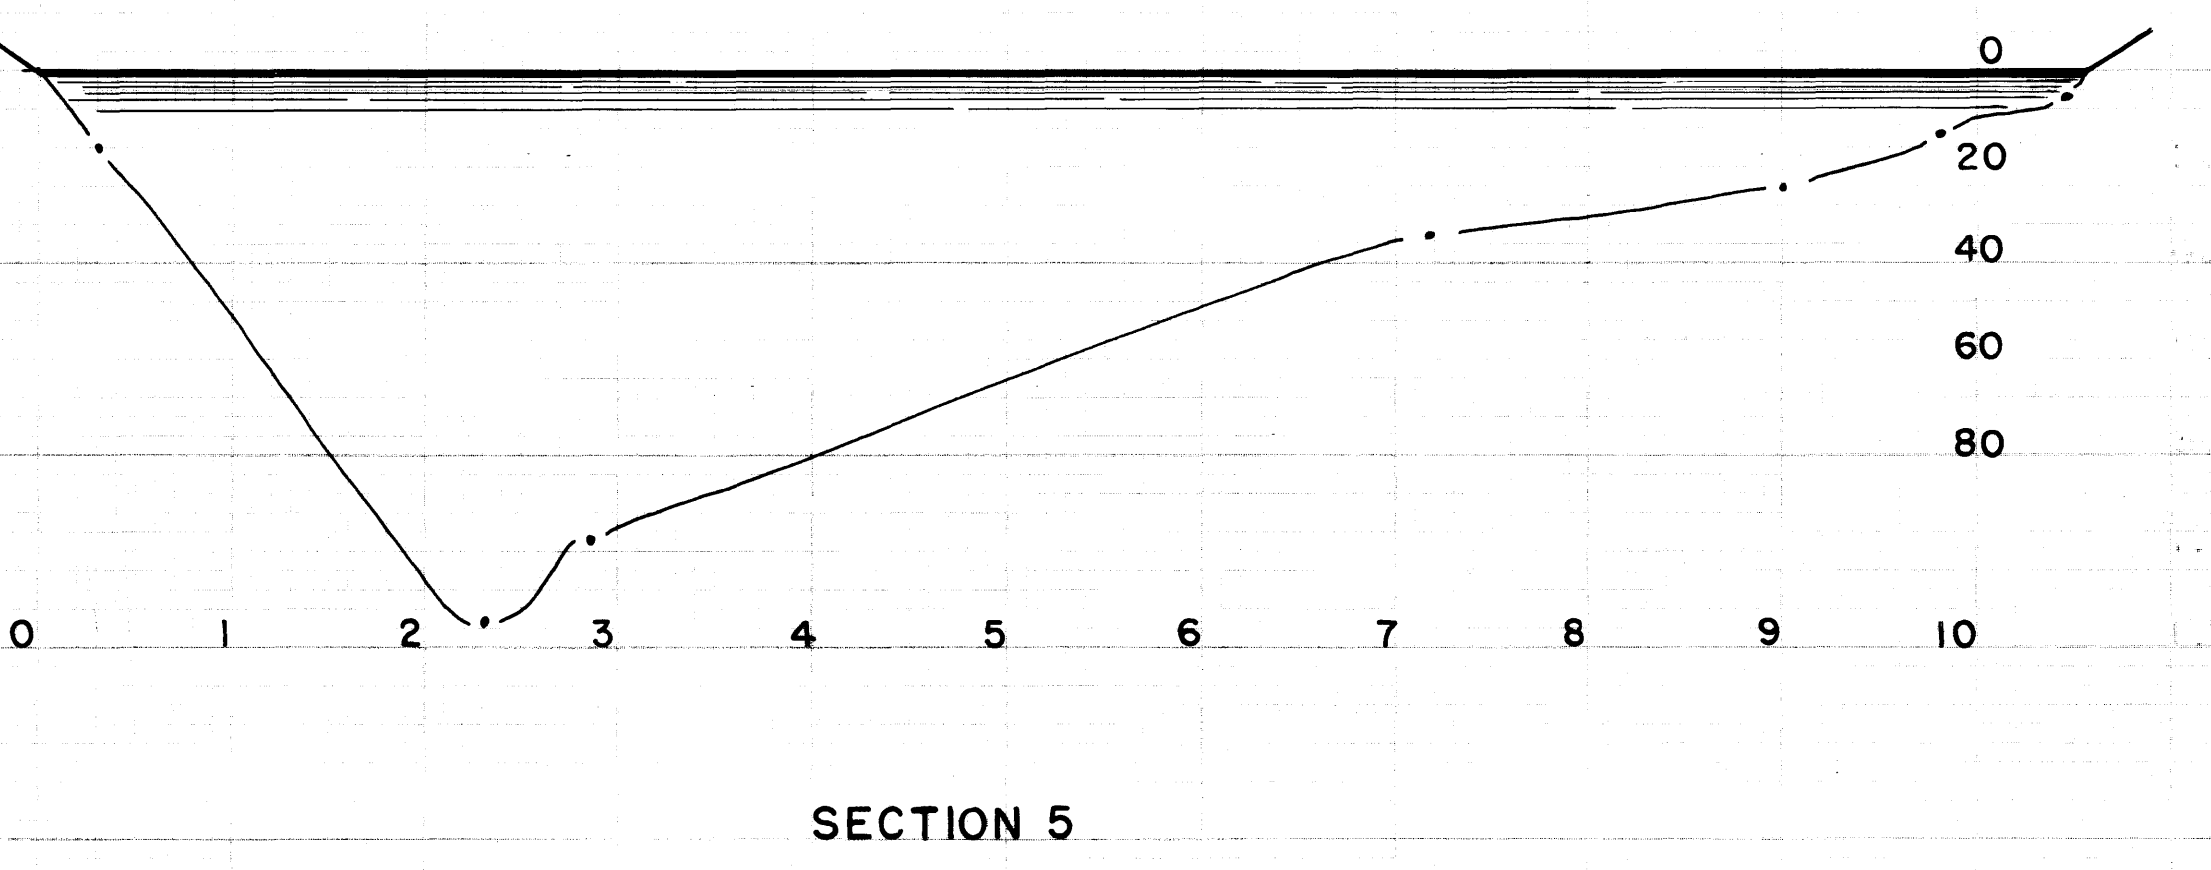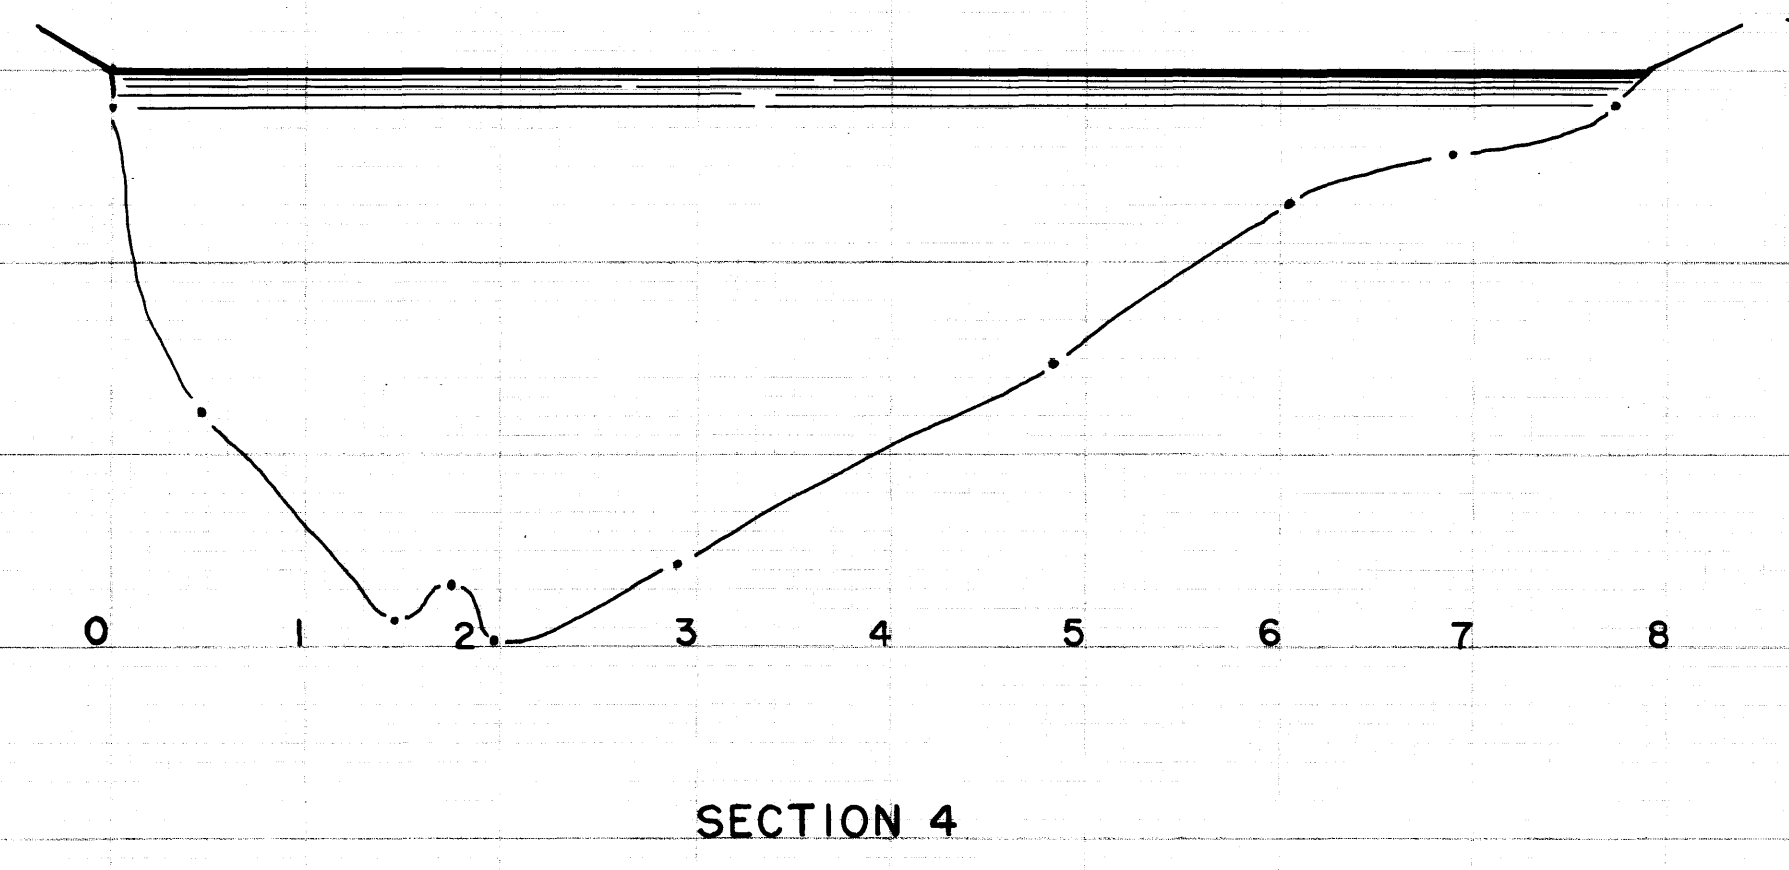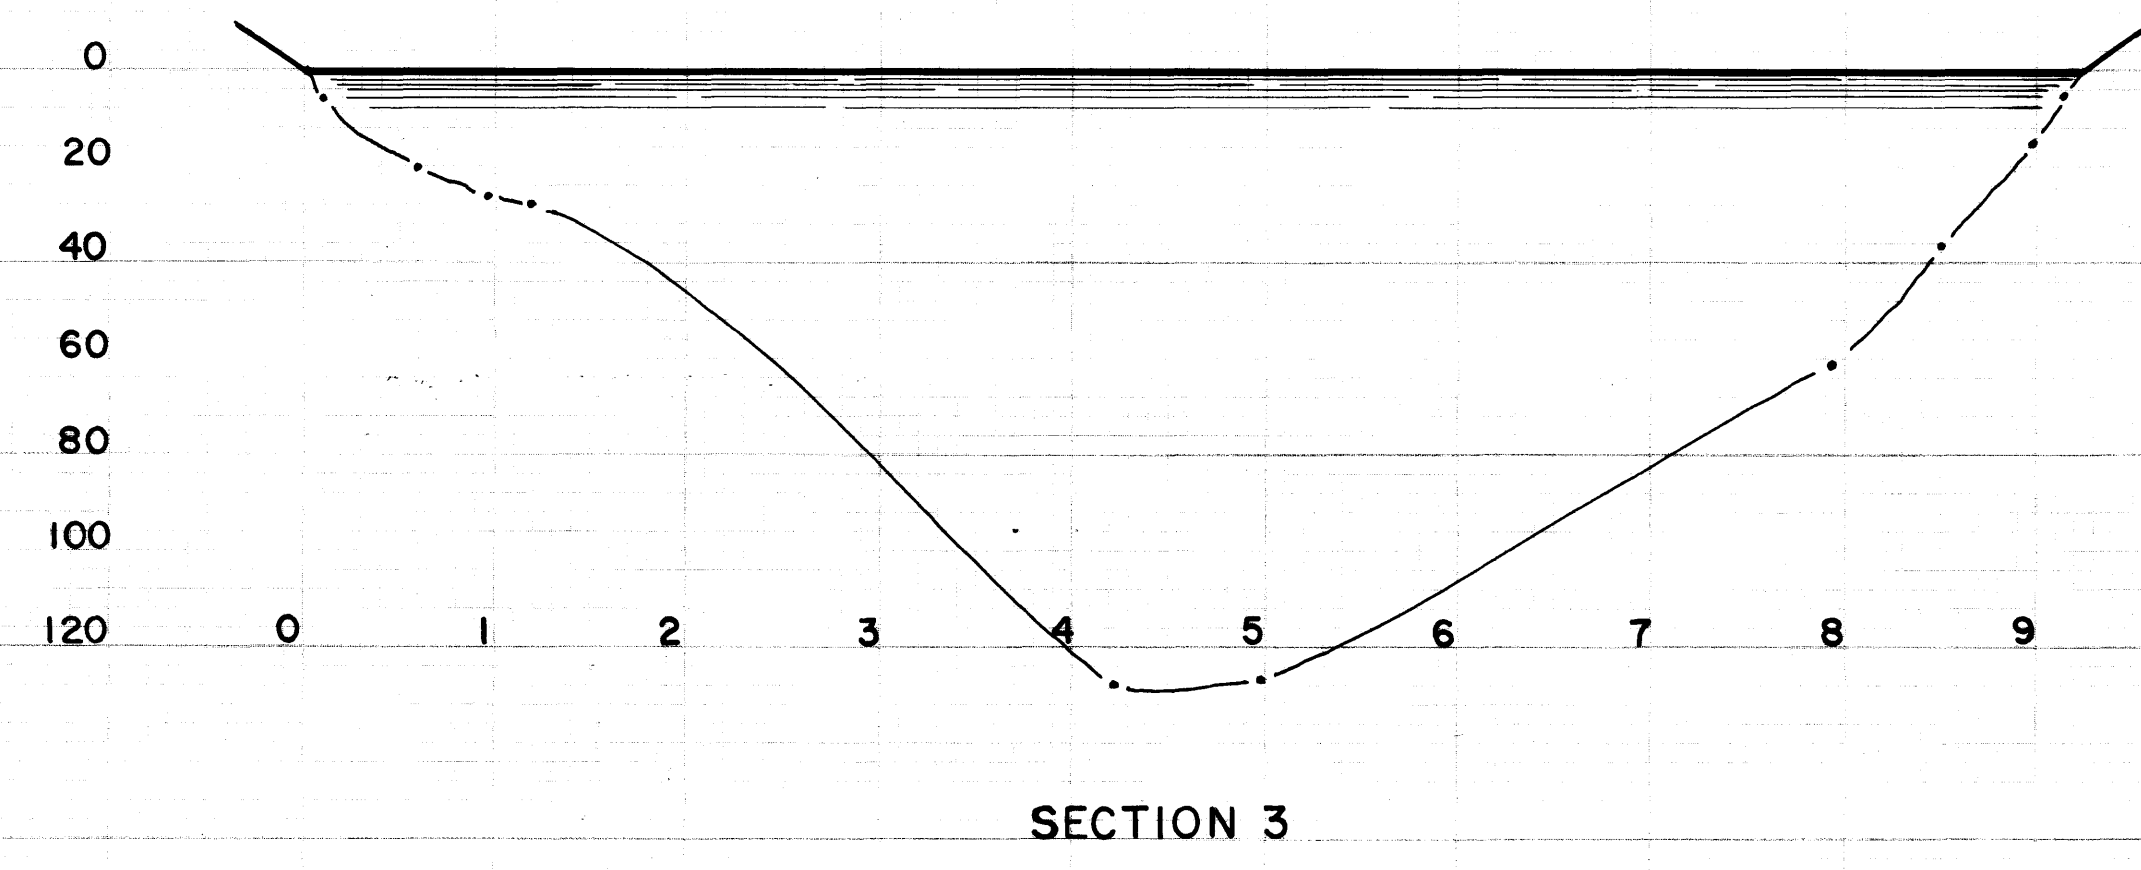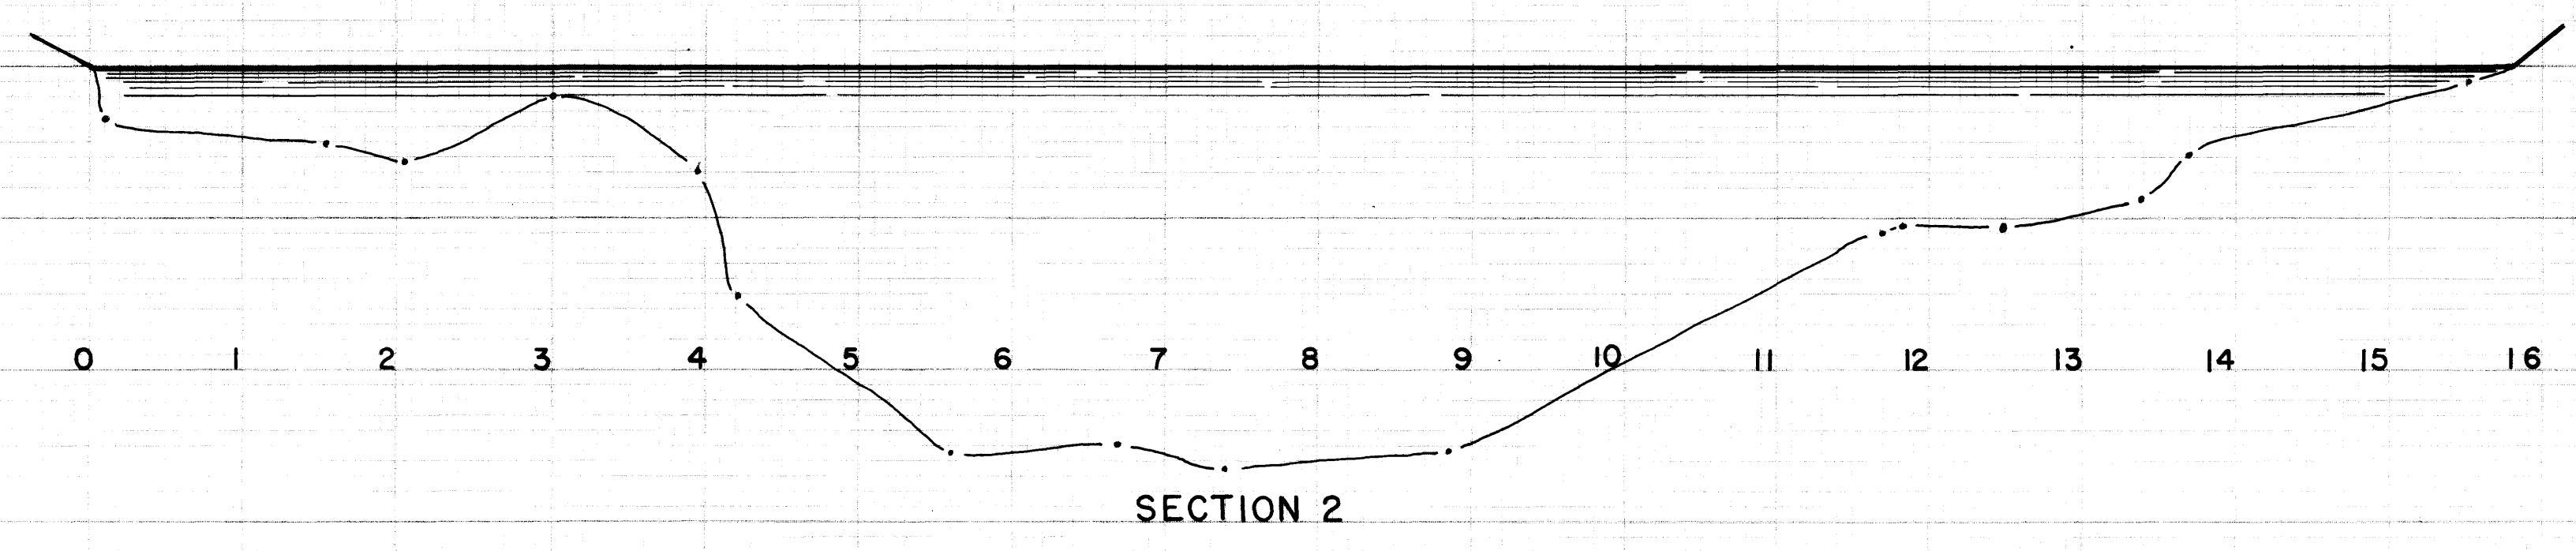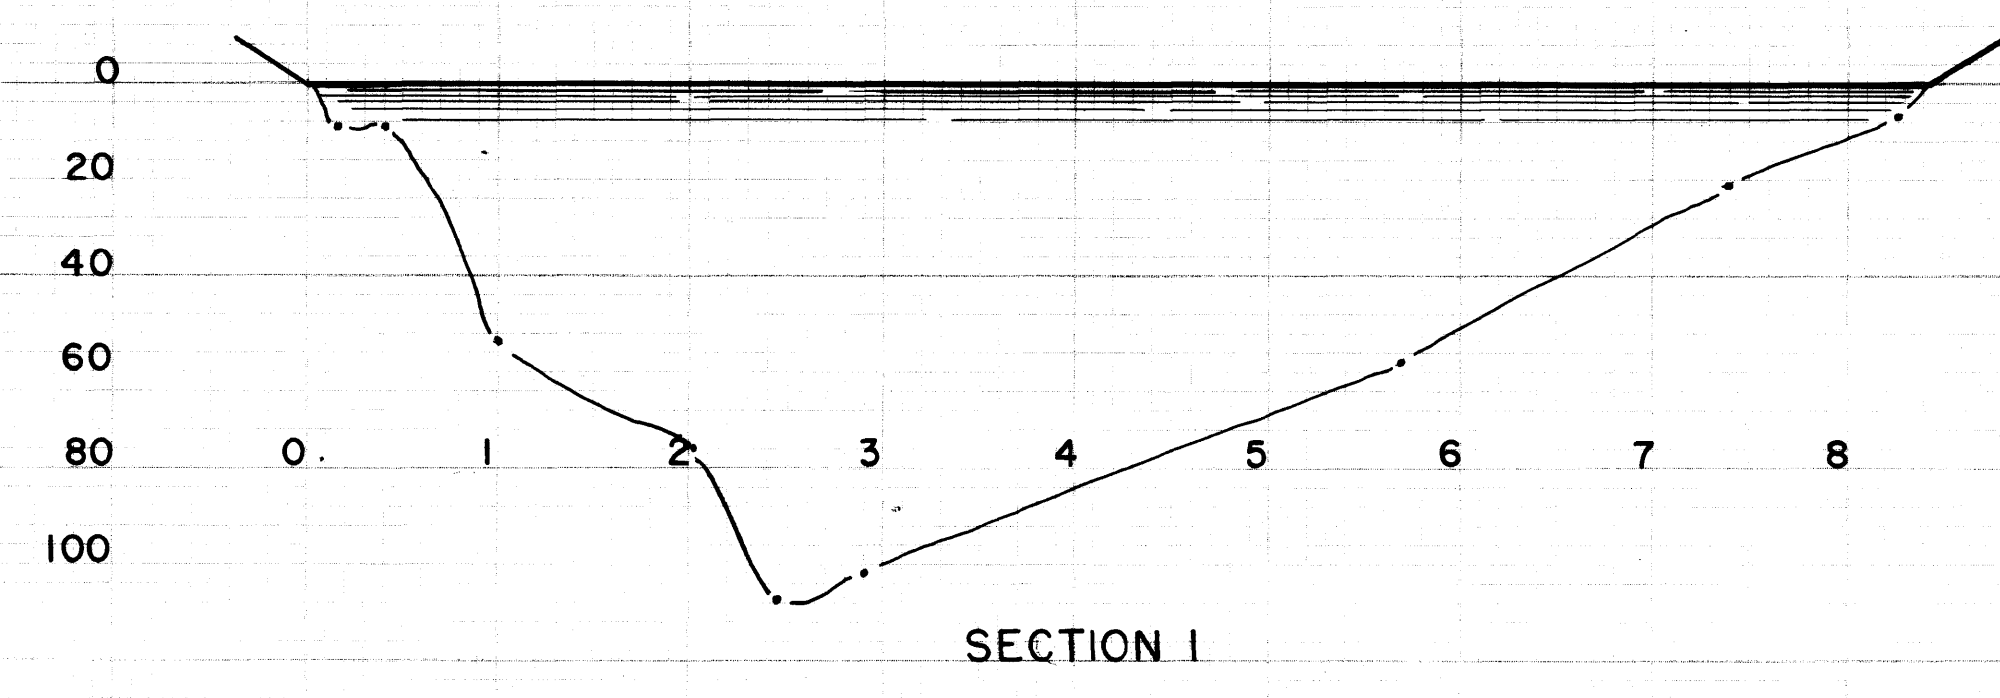


PAUL PELLETIER INGÉNIEUR-CONSEIL 506 EST, RUE STE-CATHERINE-CHAMBRE 900-MONTRÉAL		
POUR: LE DÉPARTEMENT DES RESSOURCES HYDRAULIQUES PROJET: ÉTUDE DU BASSIN DE LA RIVIÈRE PAYNE LOCALISATION: LAC PAYNE MONTRANT: LES SECTIONS DE SONDAGE DE 1 à 15		
DESSINÉ: J.P. VÉRIFIÉ: GuC. APPROUVÉ: L.L.	TRACÉ: B.M. DATE: DÉC. 59 ÉCHELLE: HOR. 1:1000 VER. 1:40	CONTRAT N° 512 FEUILLE N° 1-9

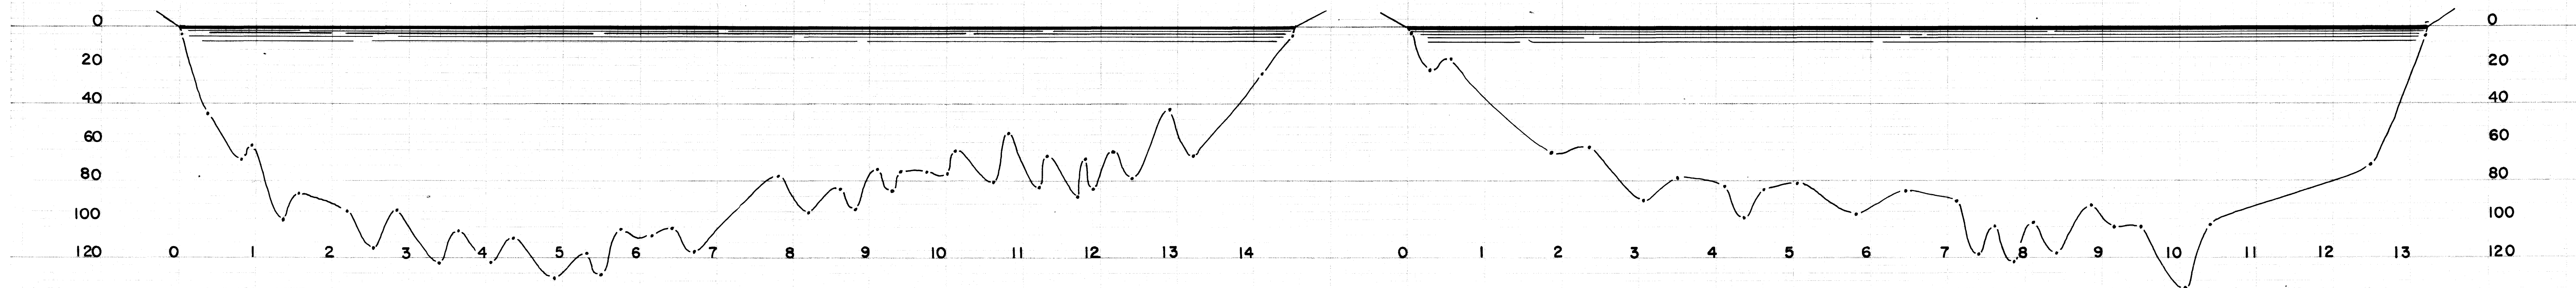


SECTION 67

SECTION 68

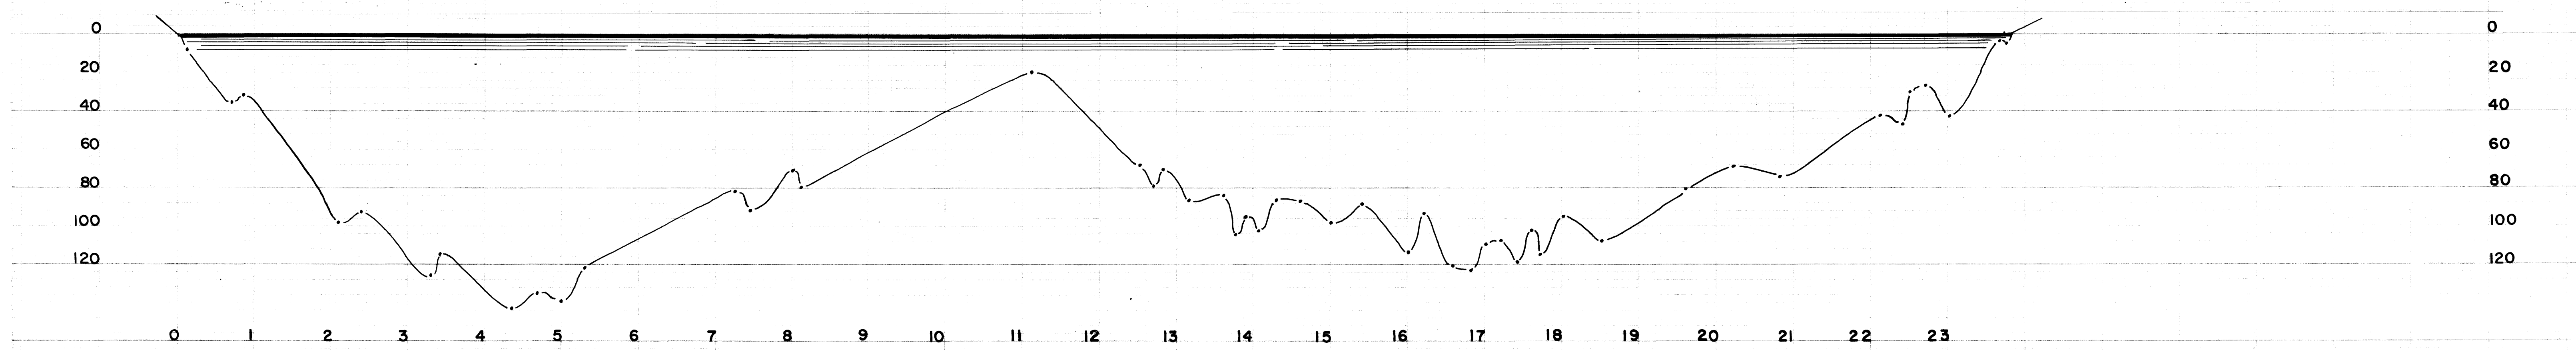







SECTION 69

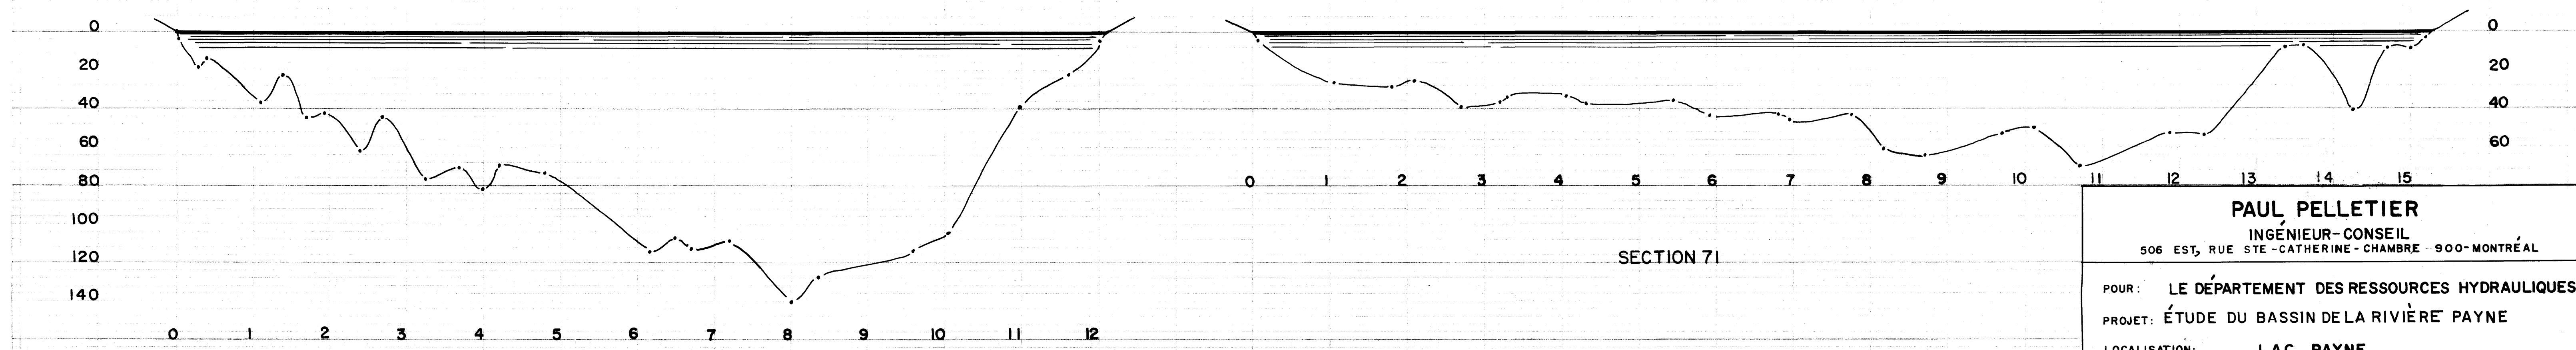

SECTION 70





SECTION 71

PAUL PELLETIER INGÉNIEUR-CONSEIL 506 EST, RUE STE-CATHERINE-CHAMBRE 900-MONTRÉAL		
POUR: LE DÉPARTEMENT DES RESSOURCES HYDRAULIQUES PROJET: ÉTUDE DU BASSIN DE LA RIVIÈRE PAYNE LOCALISATION: LAC PAYNE MONTRANT: LES SECTIONS DE SONDAGE DE 67 à 71		
DESSINÉ: J.P. VÉRIFIÉ: G.W. APPROUVÉ: L.L.	TRACÉ: B.M. DATE: DÉC. 59 ÉCHELLE: HOR. 1/1000 VER. 1/40	CONTRAT N° 512 FEUILLE N° 8-9

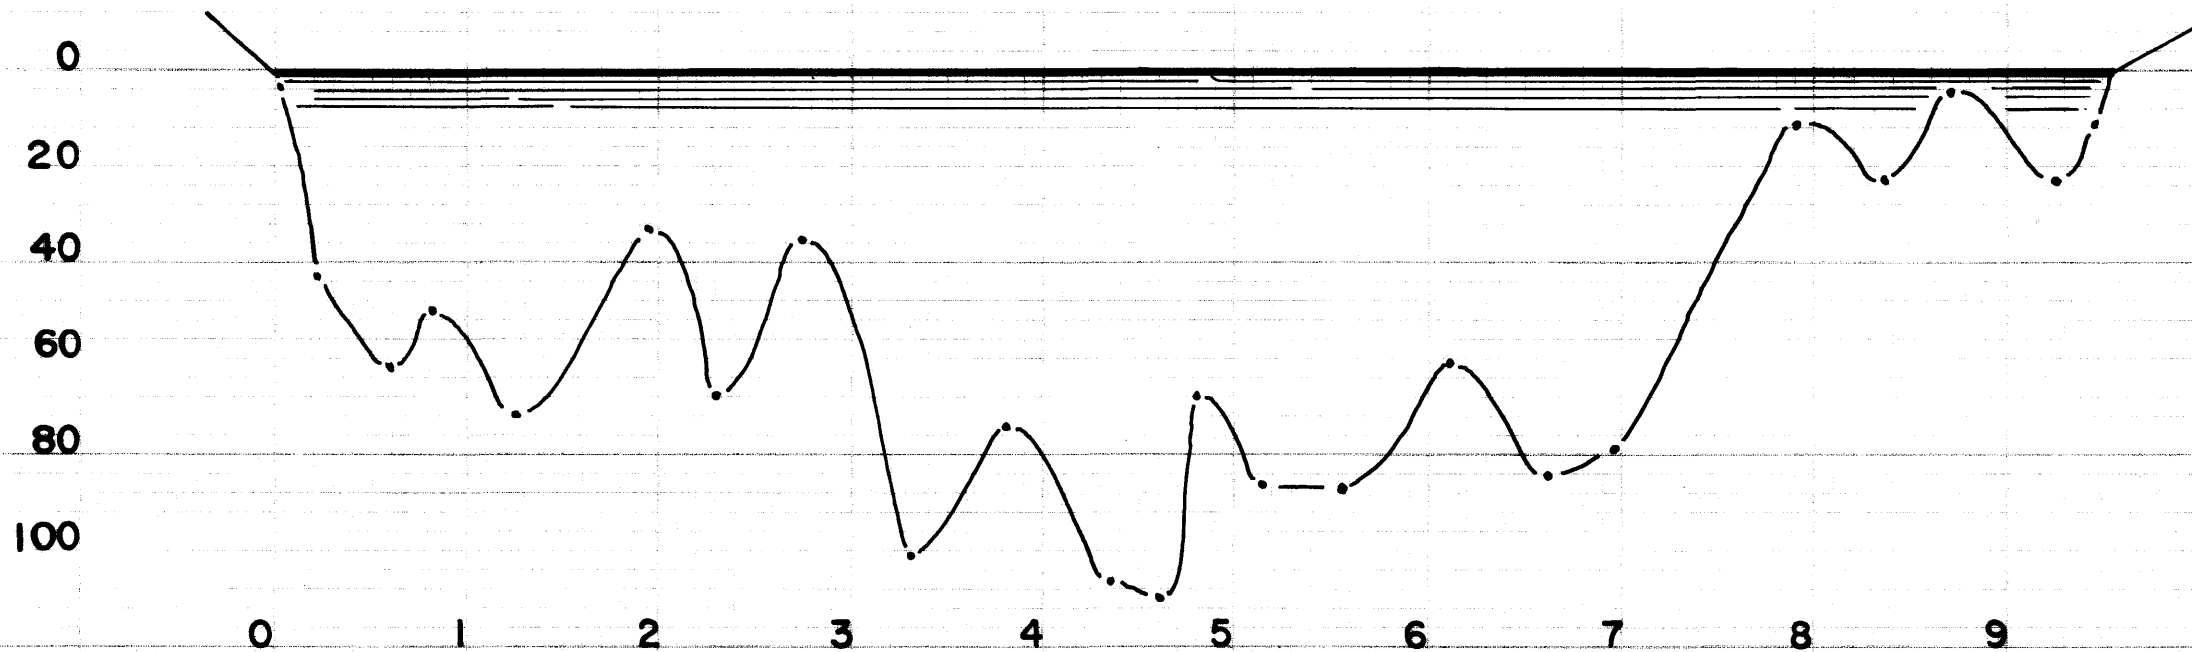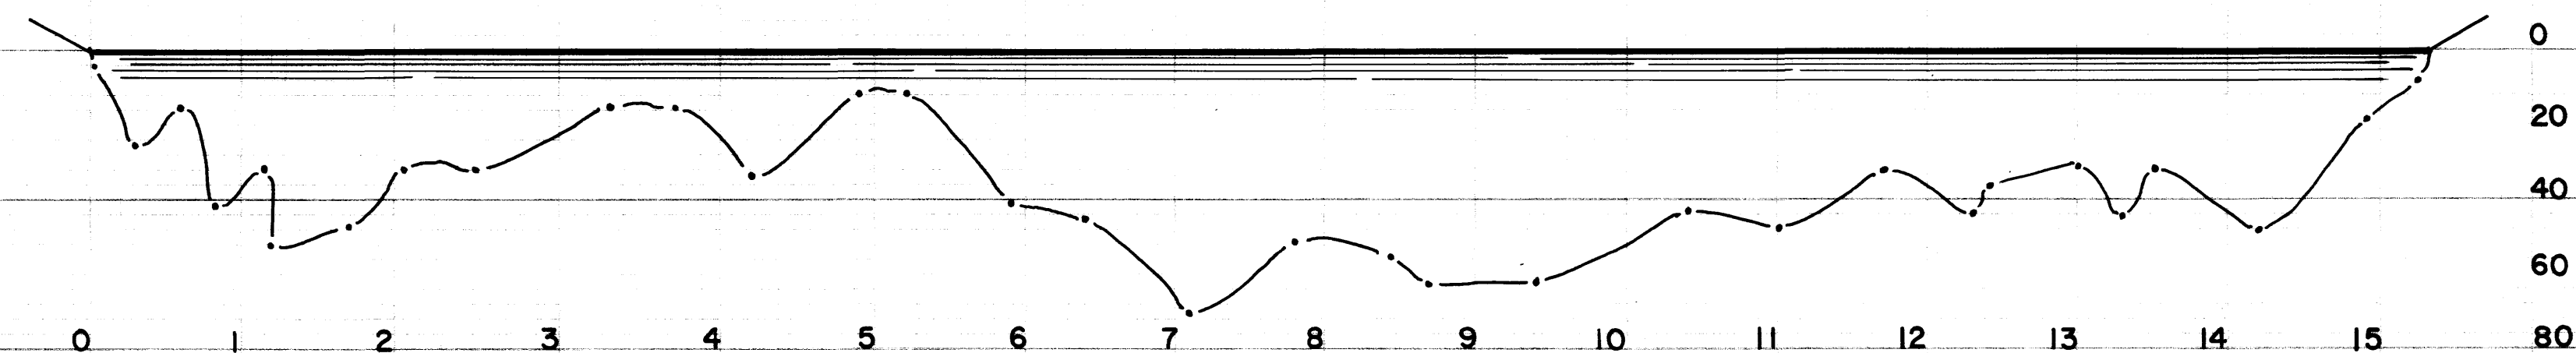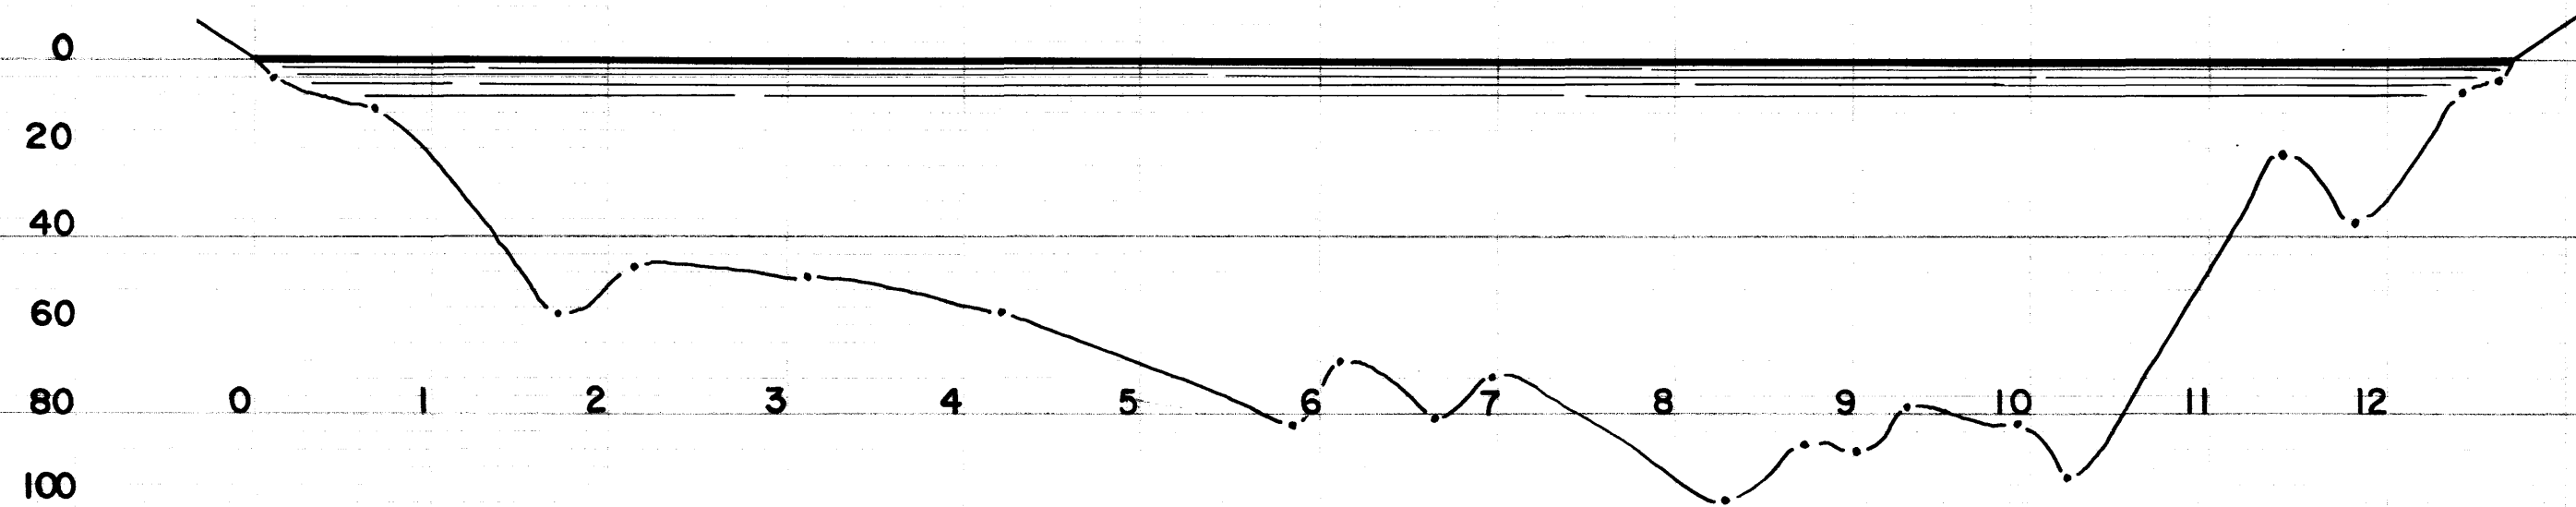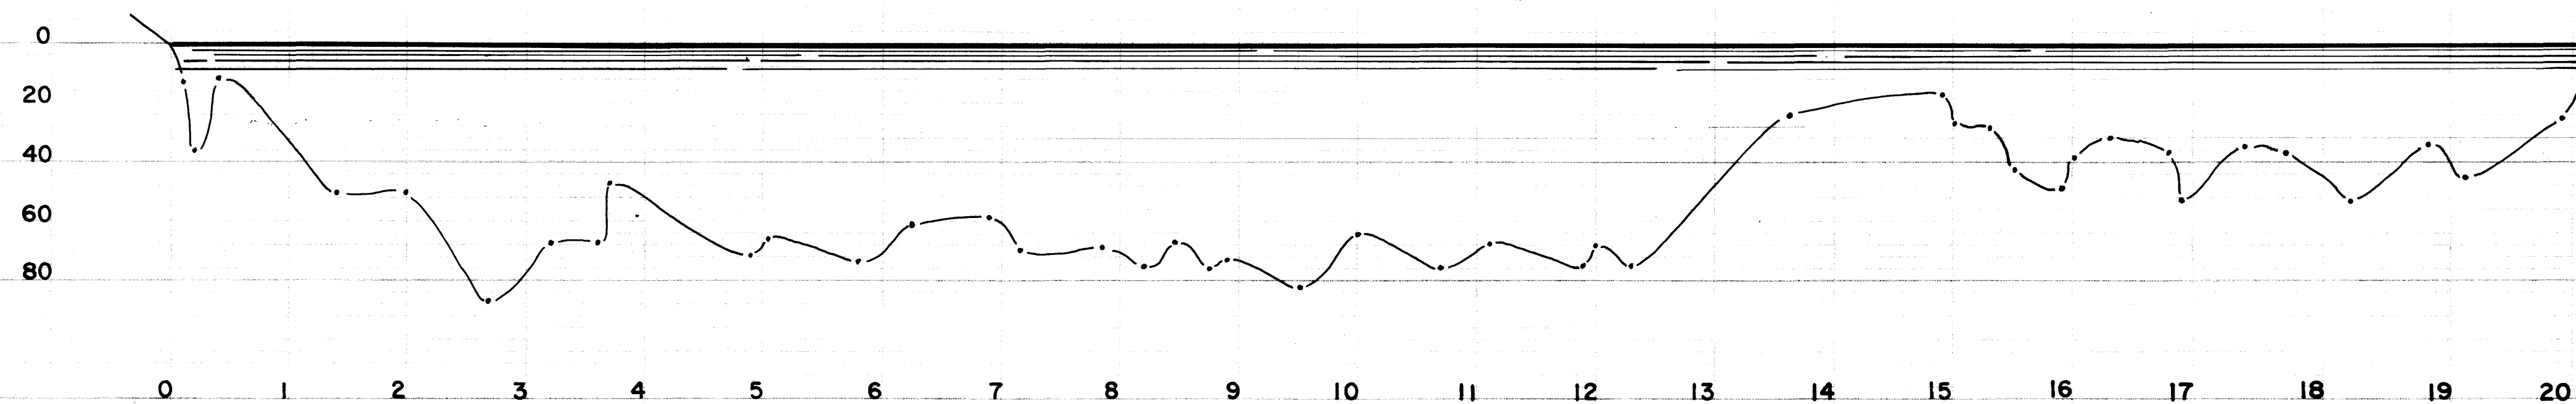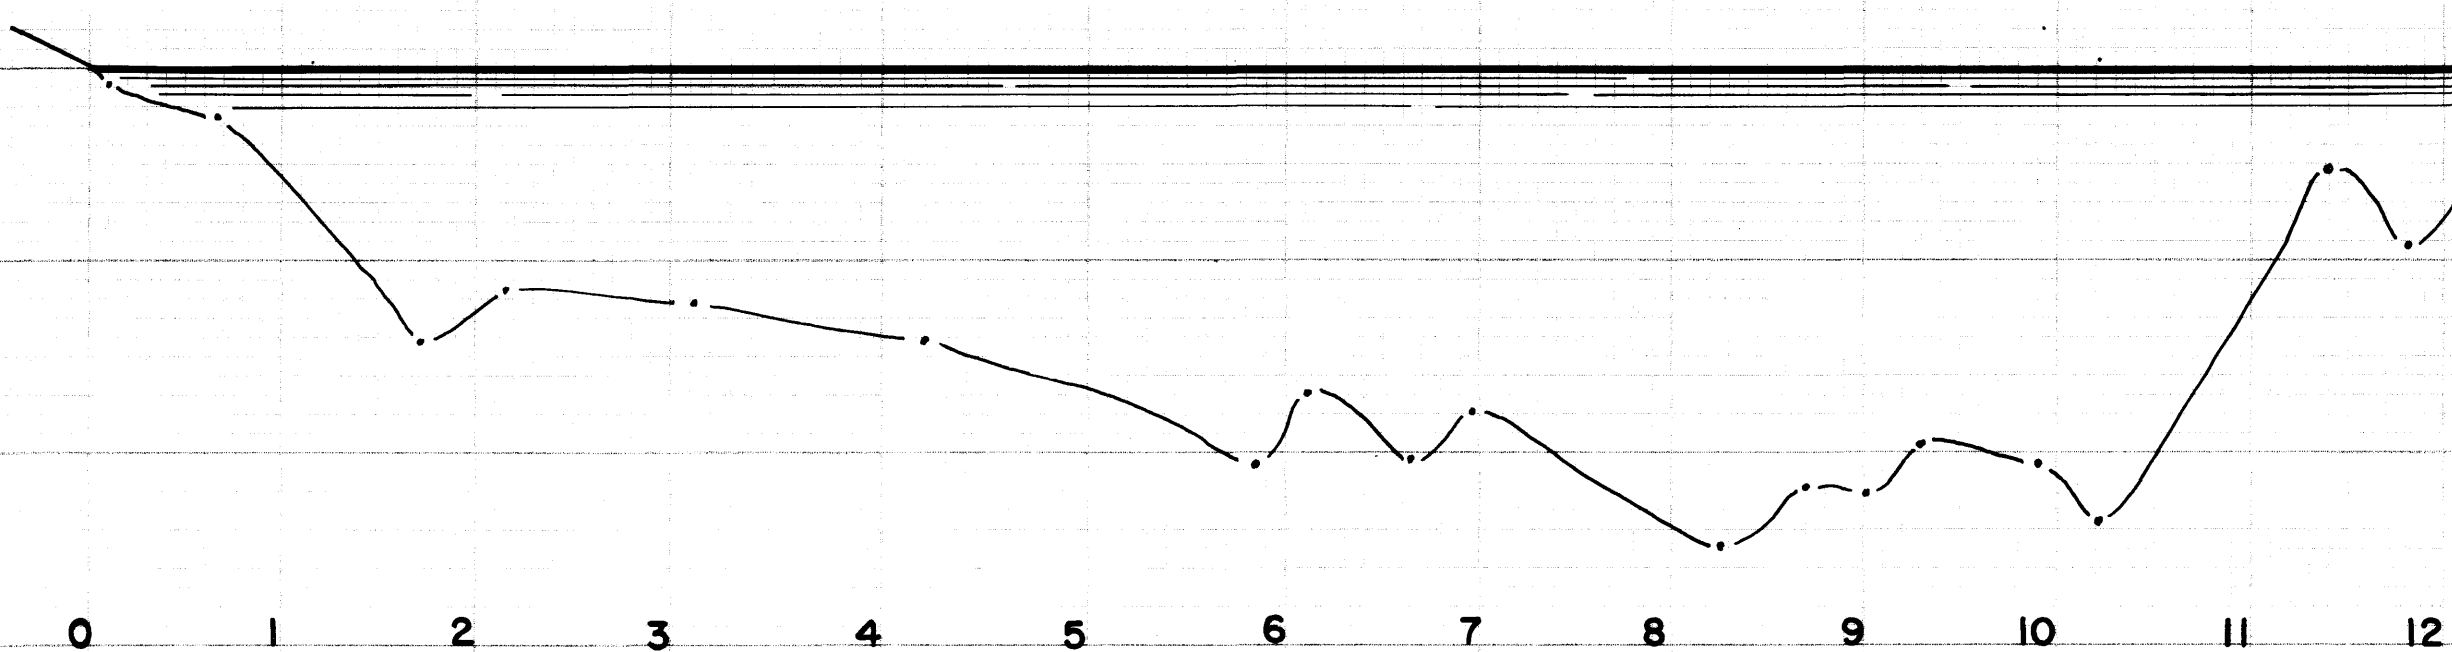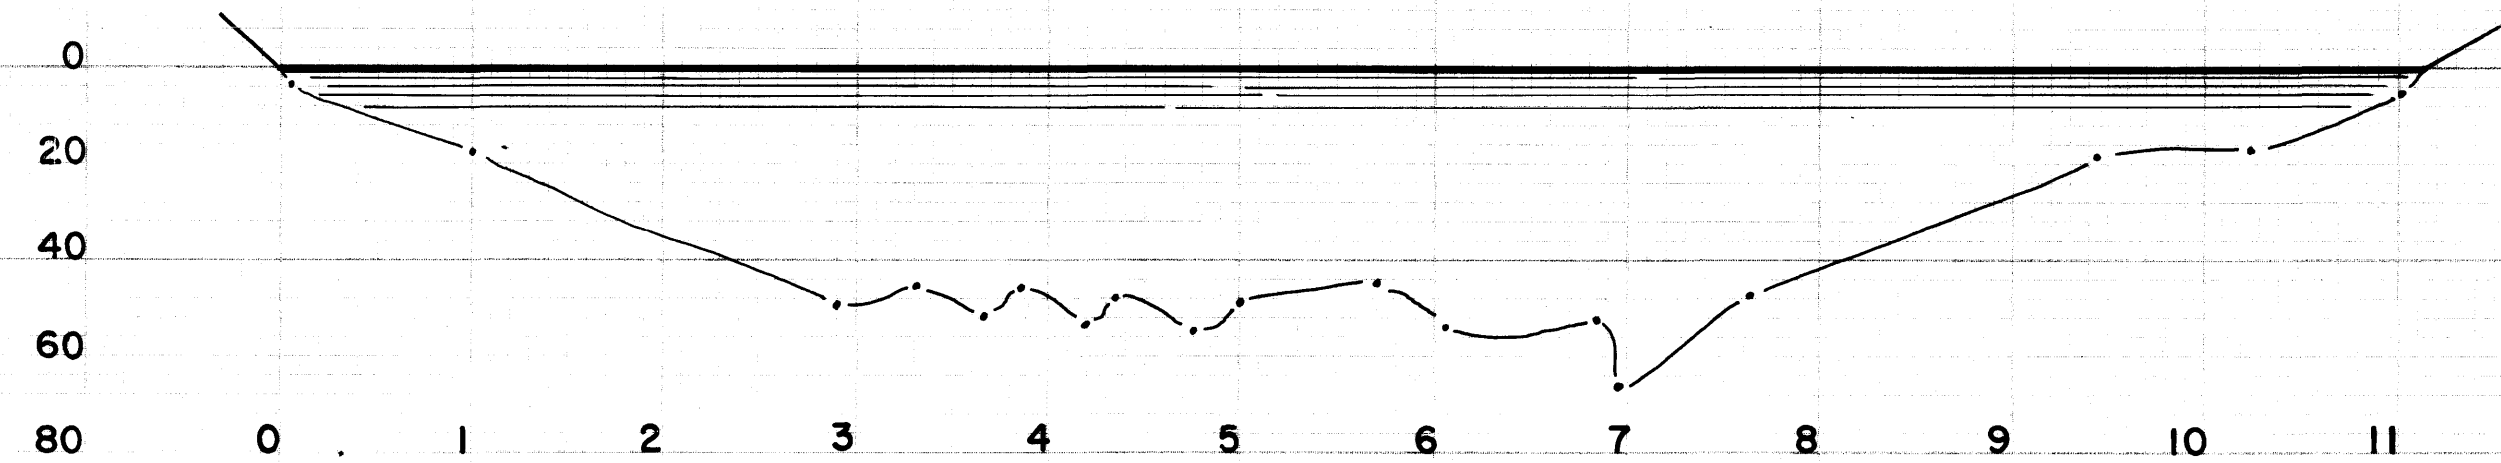


PAUL PELLETIER INGÉNIEUR-CONSEIL 506 EST, RUE STE-CATHERINE - CHAMBRE 900-MONTREAL		
POUR: LE DÉPARTEMENT DES RESSOURCES HYDRAULIQUES PROJET: ÉTUDE DU BASSIN DE LA RIVIÈRE PAYNE LOCALISATION: LAC PAYNE MONTRANT: LES SECTIONS DE SONDAGE DE 62 à 66		
DESSINÉ: J.P. VÉRIFIÉ: G.C. APPROUVÉ: L.L.	TRACÉ: B.M. DATE: DEC. 59 HOR. 1 ^h 00 ^m ÉCHELLE: VER. 1 ^h 40 ^m	CONTRAT N° 512 FEUILLE N° 7-9

R-6726-8-tube 108

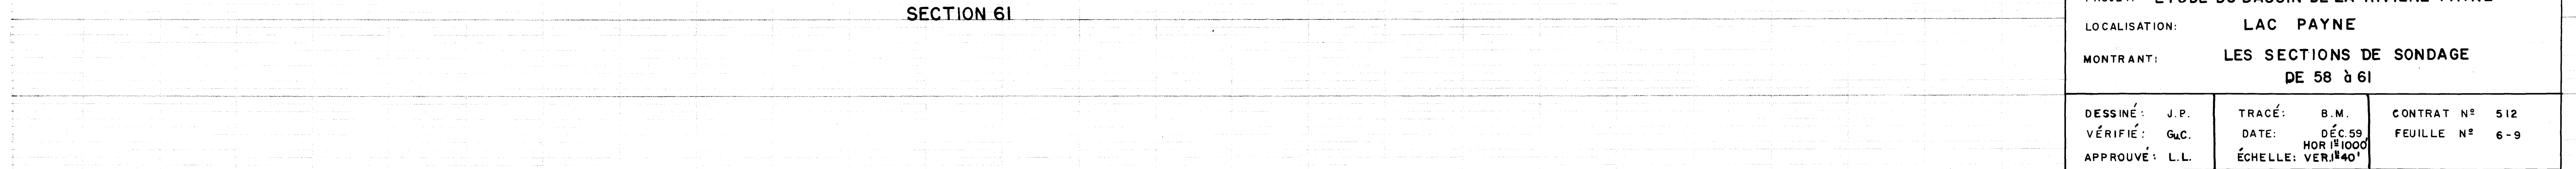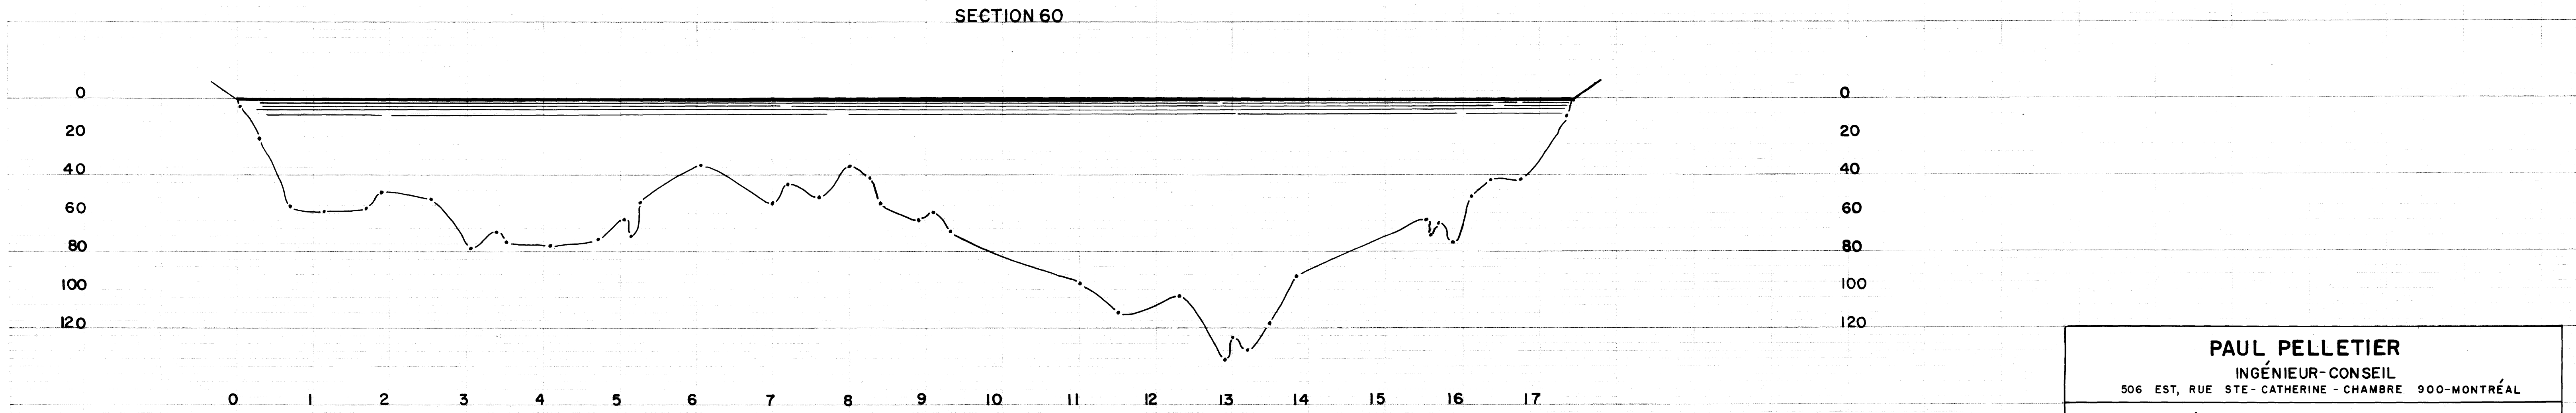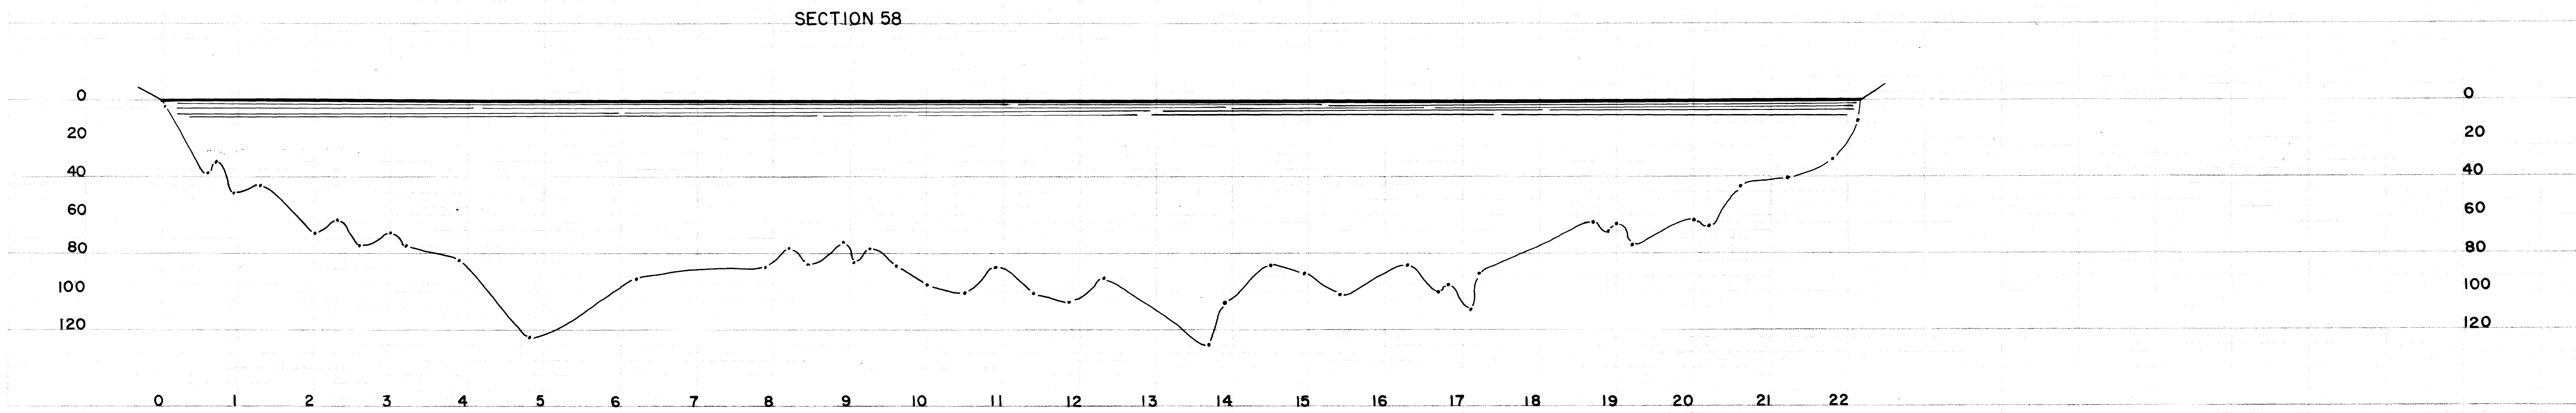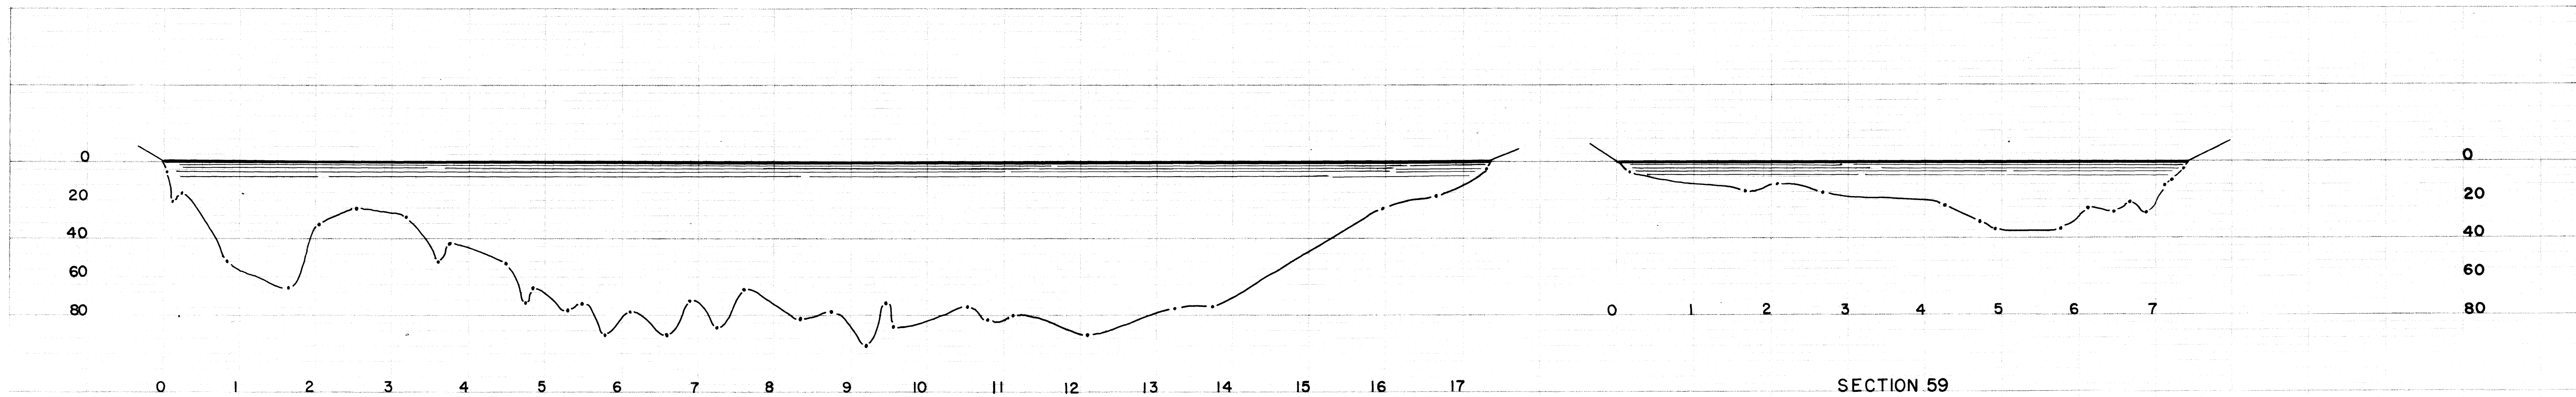


PAUL PELLETIER INGÉNIEUR-CONSEIL 506 EST, RUE STE-CATHERINE - CHAMBRE 900-MONTRÉAL		
POUR: LE DÉPARTEMENT DES RESSOURCES HYDRAULIQUES PROJET: ÉTUDE DU BASSIN DE LA RIVIÈRE PAYNE LOCALISATION: LAC PAYNE MONTRANT: LES SECTIONS DE SONDAGE DE 58 à 61		
DESSINÉ: J.P. VÉRIFIÉ: G.C. APPROUVÉ: L.L.	TRACÉ: B.M. DATE: DÉC 59 HOR: 11000 ÉCHELLE: VER: 1/40'	CONTRAT N° 512 FEUILLE N° 6-9

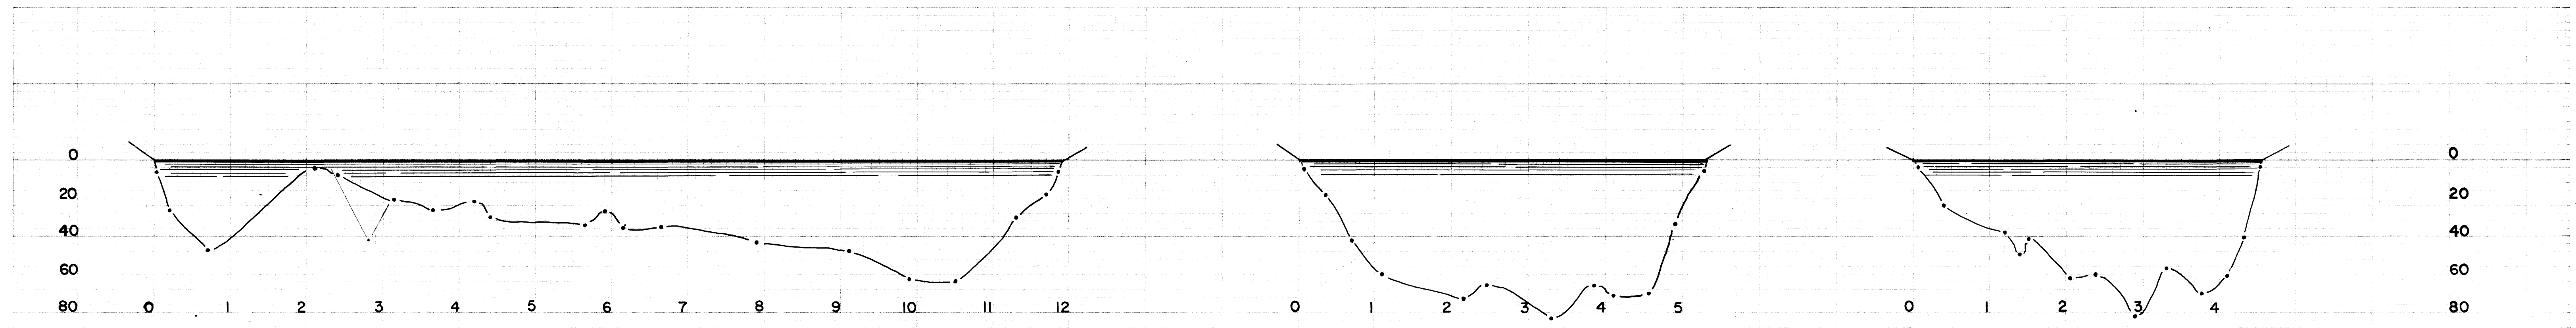

SECTION 50

SECTION 51


SECTION 52

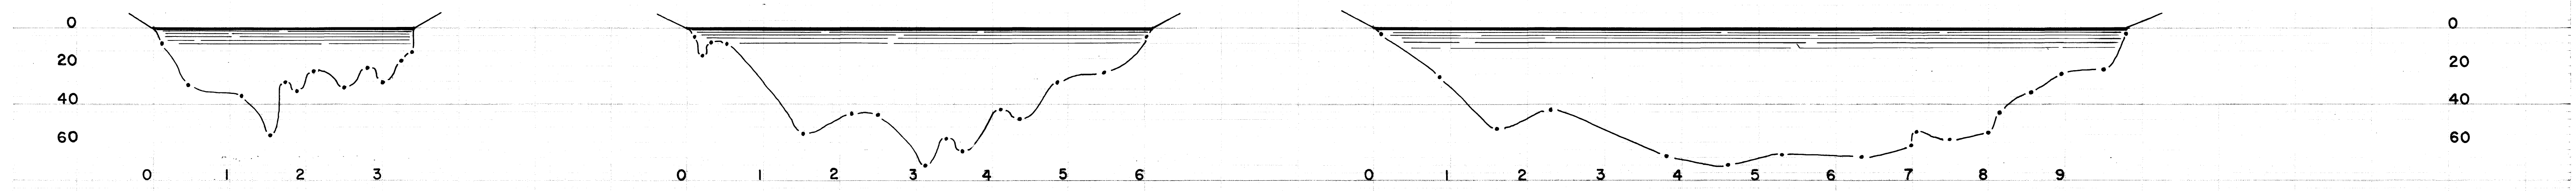


SECTION 53

SECTION 54

SECTION 55

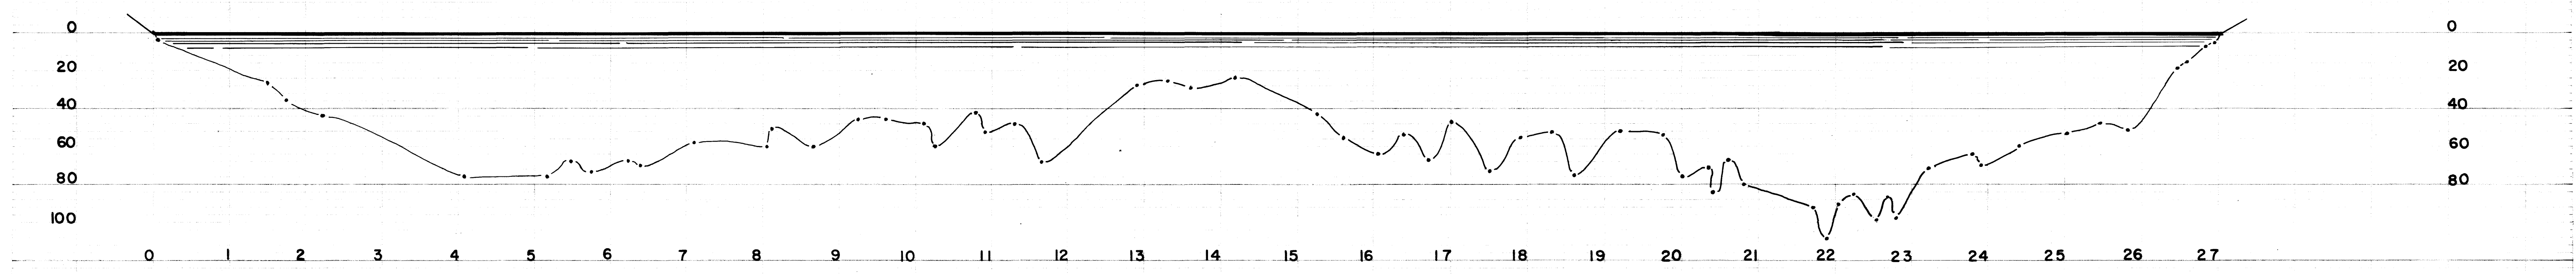

SECTION 57

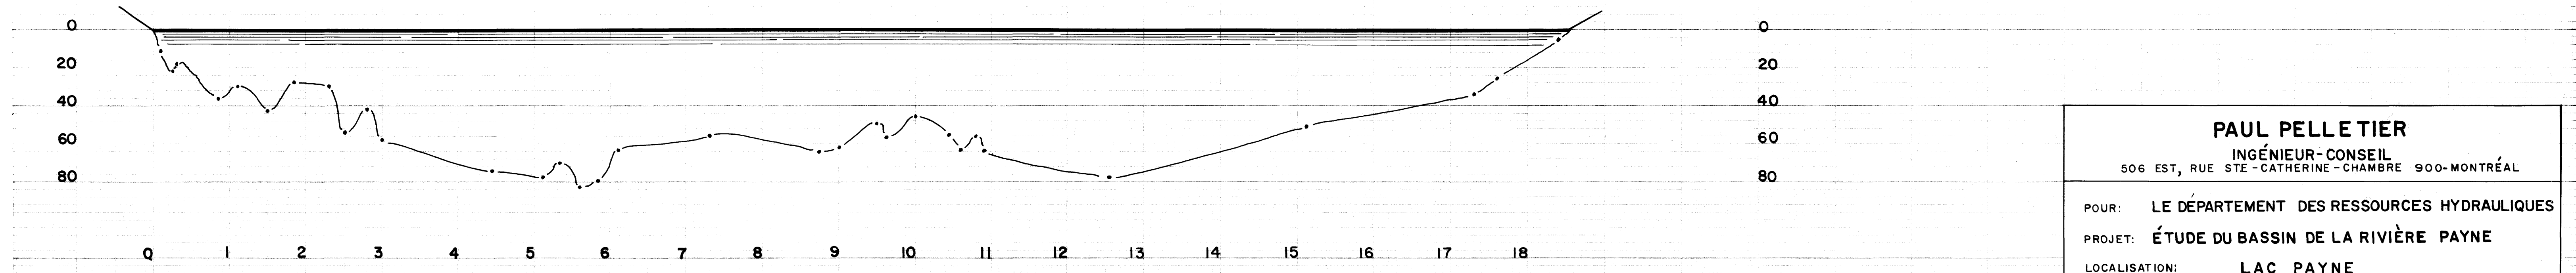


SECTION 56

PAUL PELLE TIER INGÉNIEUR-CONSEIL 506 EST, RUE STE-CATHERINE-CHAMBRE 900-MONTRÉAL		
POUR: LE DÉPARTEMENT DES RESSOURCES HYDRAULIQUES PROJET: ÉTUDE DU BASSIN DE LA RIVIÈRE PAYNE LOCALISATION: LAC PAYNE MONTRANT: LES SECTIONS DE SONDAGE DE 50 à 57		
DESSINÉ: J.P. VÉRIFIÉ: G.W. APPROUVÉ: L.L.	TRACÉ: B.M. DATE: DÉC. 59 HOR. 1:1000 ÉCHELLE: VER. 1:40	CONTRAT N° 512 FEUILLE N° 5-9

UNARMOD. 51110000-21-24-25
 01-01-1010000-22000

UNARMOD. 51110000-21-24-25
 01-01-1010000-22000

R-6326-6-tube 108

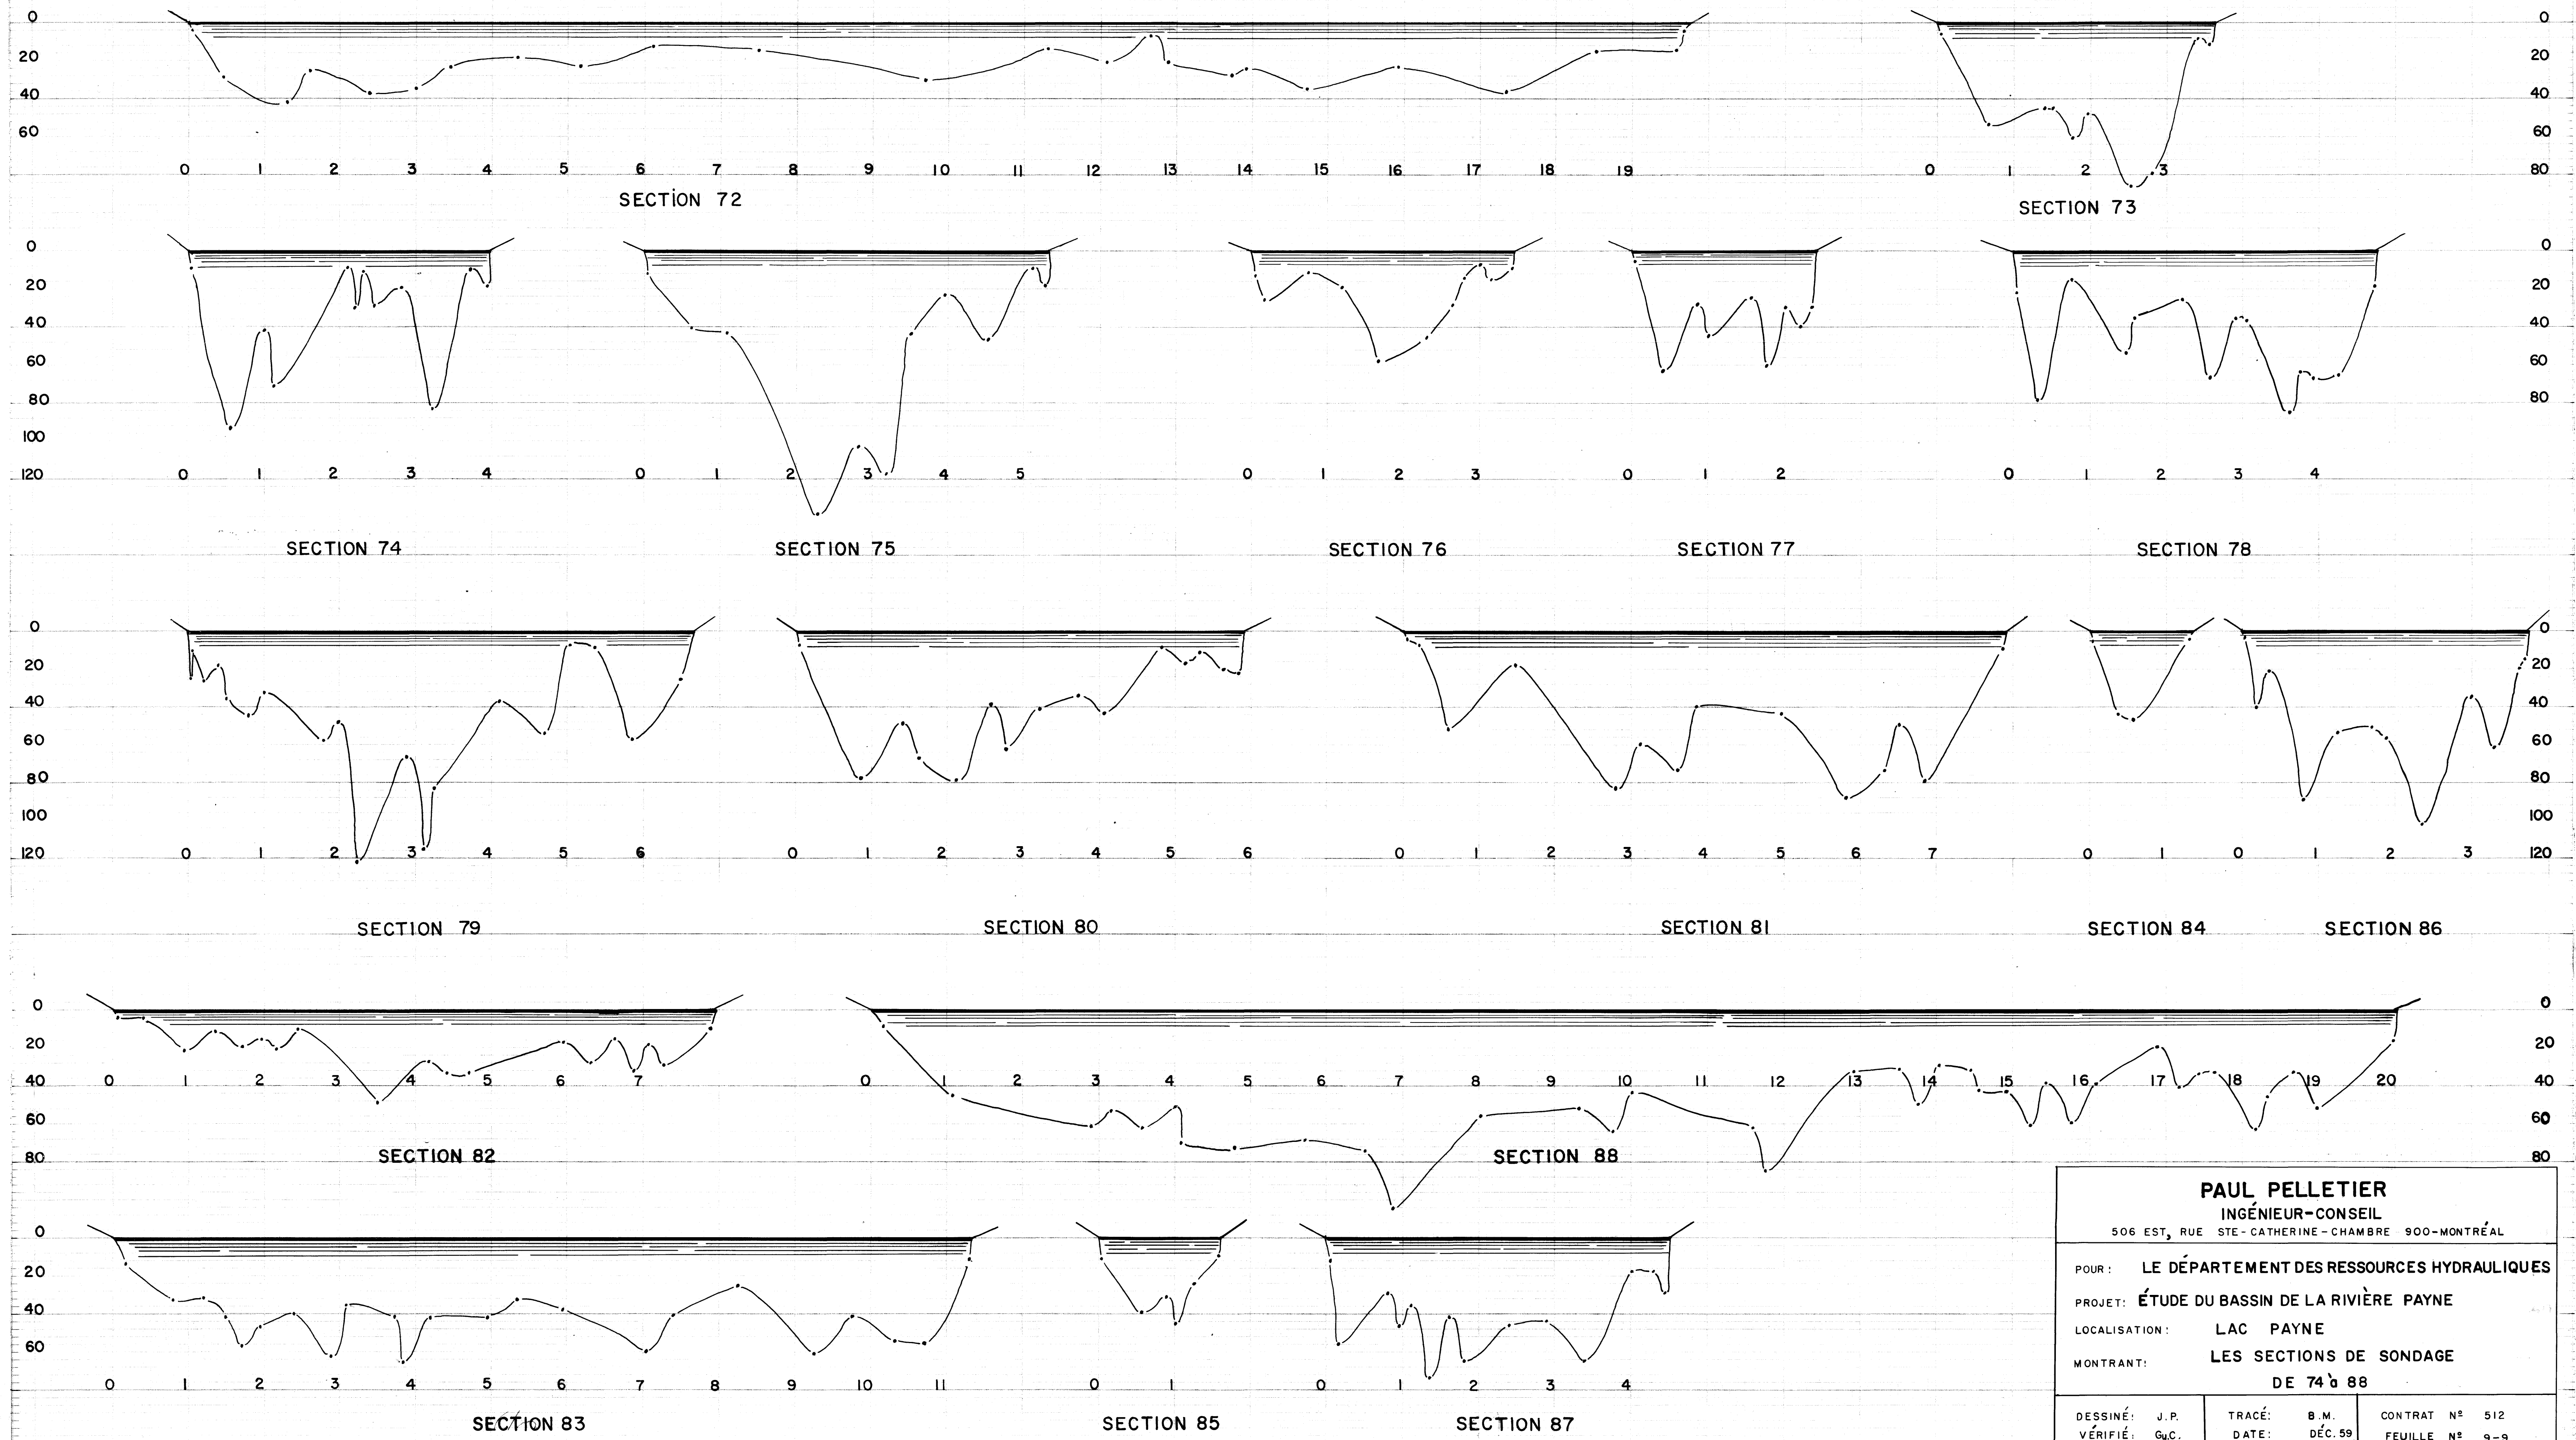

PAUL PELLETIER INGÉNIEUR-CONSEIL 506 EST, RUE STE-CATHERINE-CHAMBRE 900-MONTREAL		
POUR: LE DÉPARTEMENT DES RESSOURCES HYDRAULIQUES		
PROJET: ÉTUDE DU BASSIN DE LA RIVIÈRE PAYNE		
LOCALISATION: LAC PAYNE		
MONTRANT: LES SECTIONS DE SONDAGE DE 74 à 88		
DESSINÉ: J. P. VÉRIFIÉ: G. C. APPROUVÉ: L. L.	TRACÉ: B. M. DATE: DÉC. 59 ÉCHELLE: HOR. 1:1000 VER. 1:40	CONTRAT N° 512 FEUILLE N° 9-9

R-6326-10-tube 108

R-6326-10