


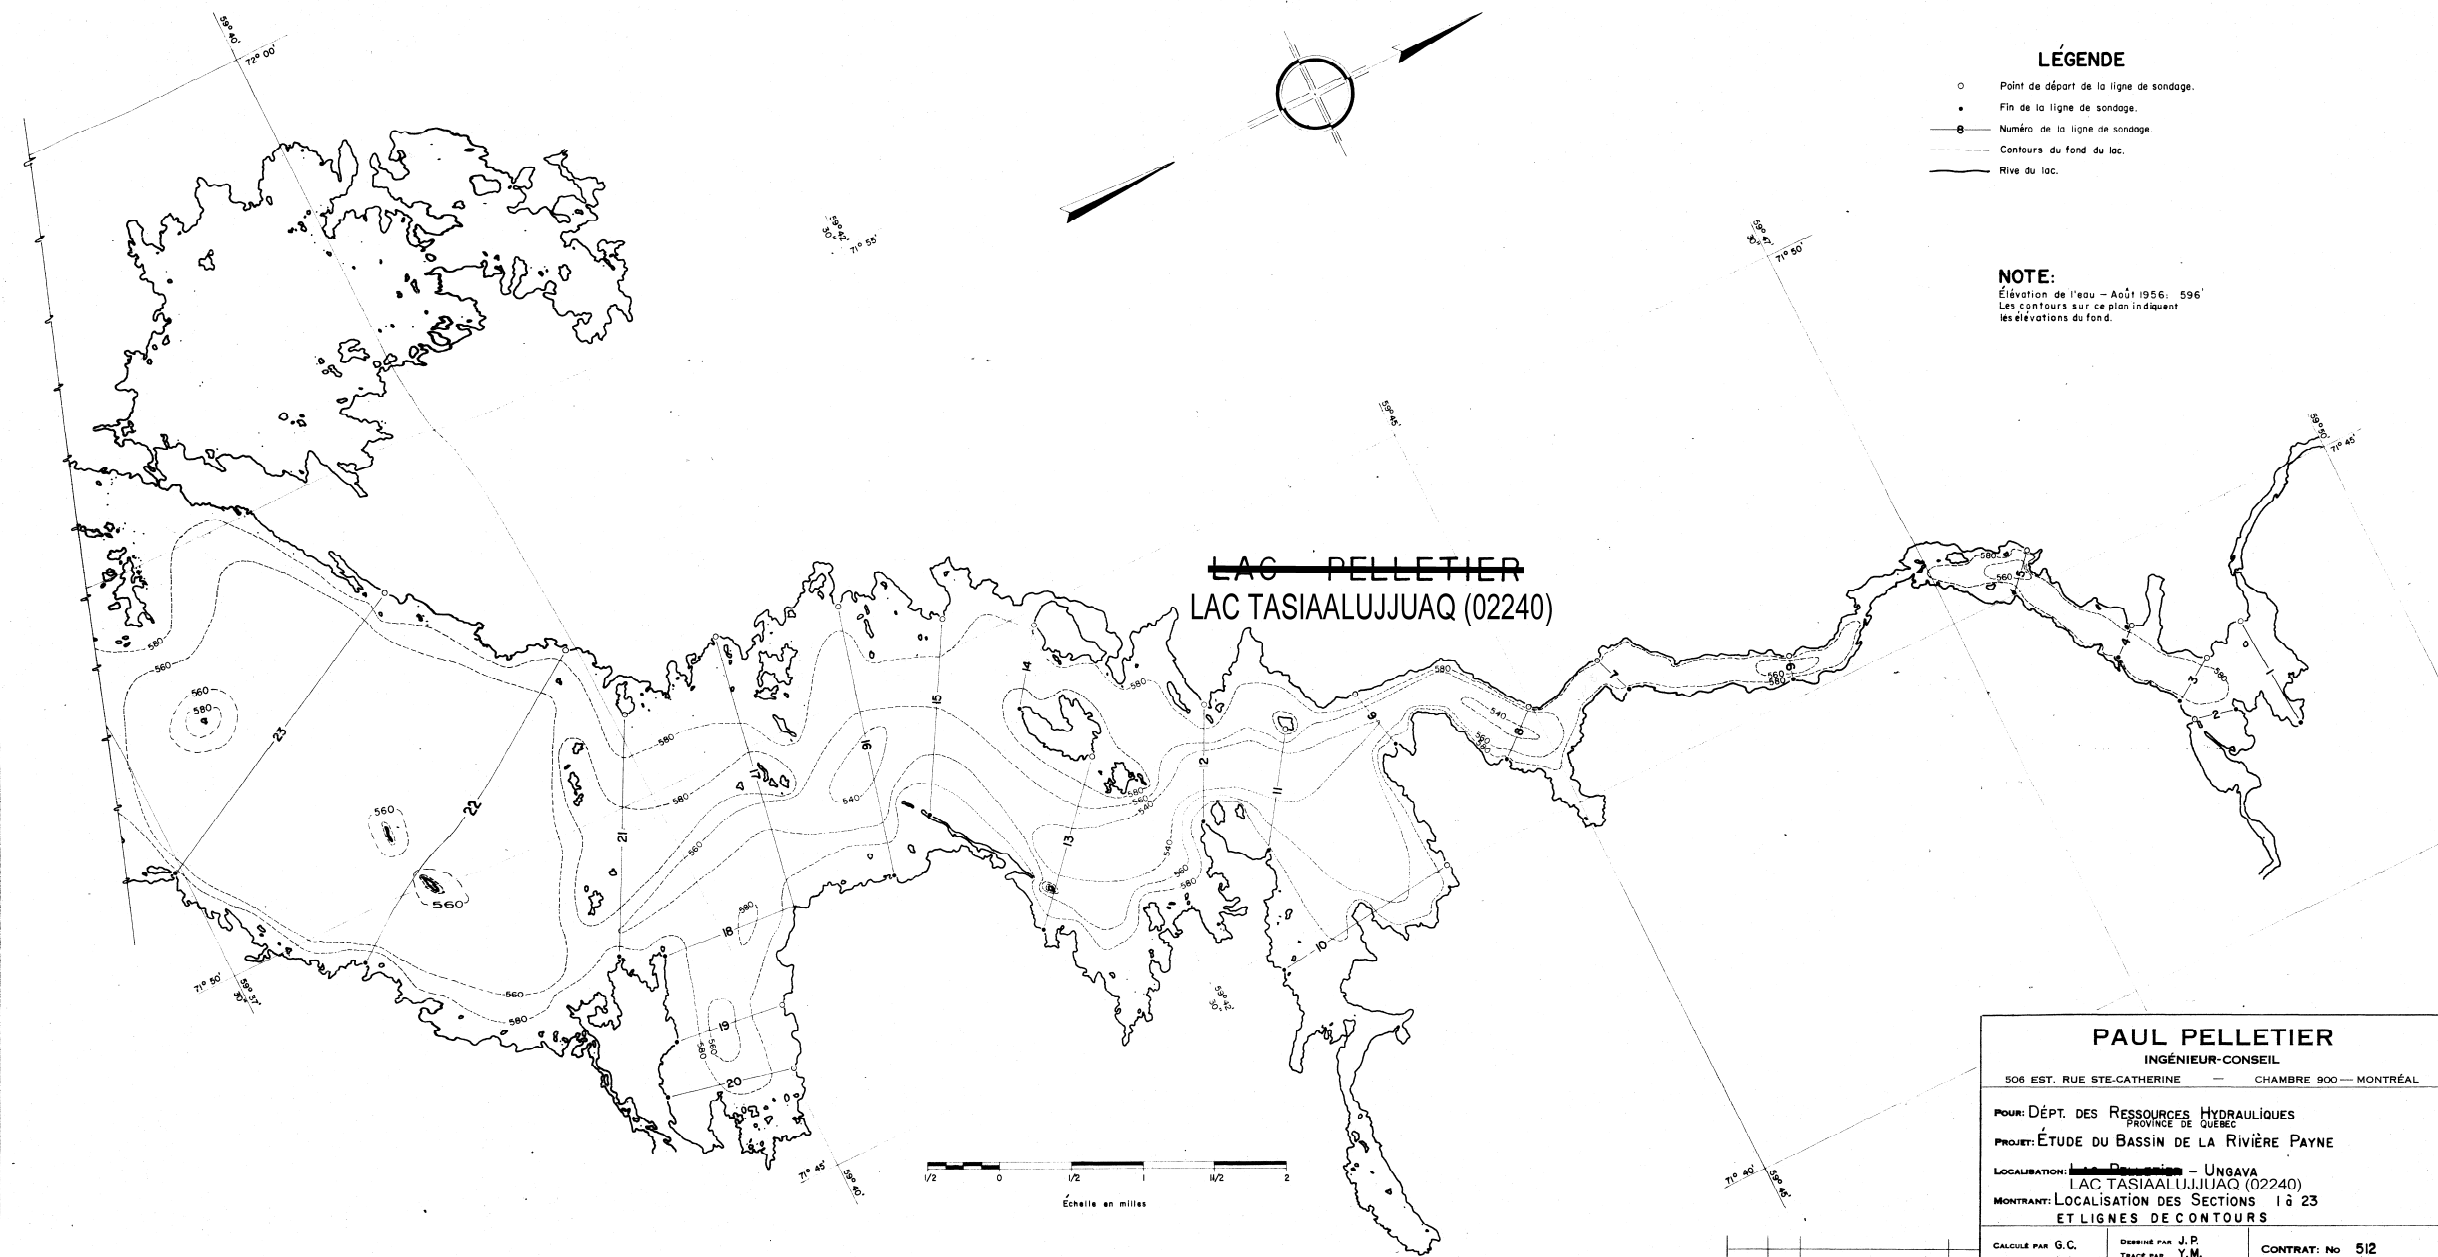


LÉGENDE

- Point de départ de la ligne de sondage.
- Fin de la ligne de sondage.
- Numéro de la ligne de sondage
- Contours du fond du lac.
- Rive du lac.


NOTE:
 Élévation de l'eau - Août 1956: 596'
 Les contours sur ce plan indiquent les élévations du fond.

LAC PELLETIER
LAC TASIALUJJUAQ (02240)

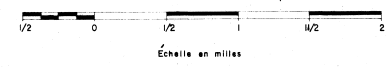

PAUL PELLETIER INGÉNIEUR-CONSEIL 506 EST. RUE STE-CATHERINE — CHAMBRE 900 — MONTRÉAL			
POUR: DÉPT. DES RESSOURCES HYDRAULIQUES PROVINCE DE QUÉBEC PROJET: ÉTUDE DU BASSIN DE LA RIVIÈRE PAYNE			
LOCALISATION: Province de Québec — UNGAVA LAC TASIALUJJUAQ (02240) MONTRANT: LOCALISATION DES SECTIONS 1 à 23 ET LIGNES DE CONTOURS			
CALCULÉ PAR G.C. VÉRIFIÉ PAR L.L. APPROUVÉ PAR P.P.	Dessiné par J.P. TRACÉ PAR Y.M. DATE 16 Décembre 1958 ÉCHELLE: Taille qu'indiquée	CONTRAT: No 512 FEUILLE: No 2-2	

REVISION	DATE	REVISION	FAITE PAR

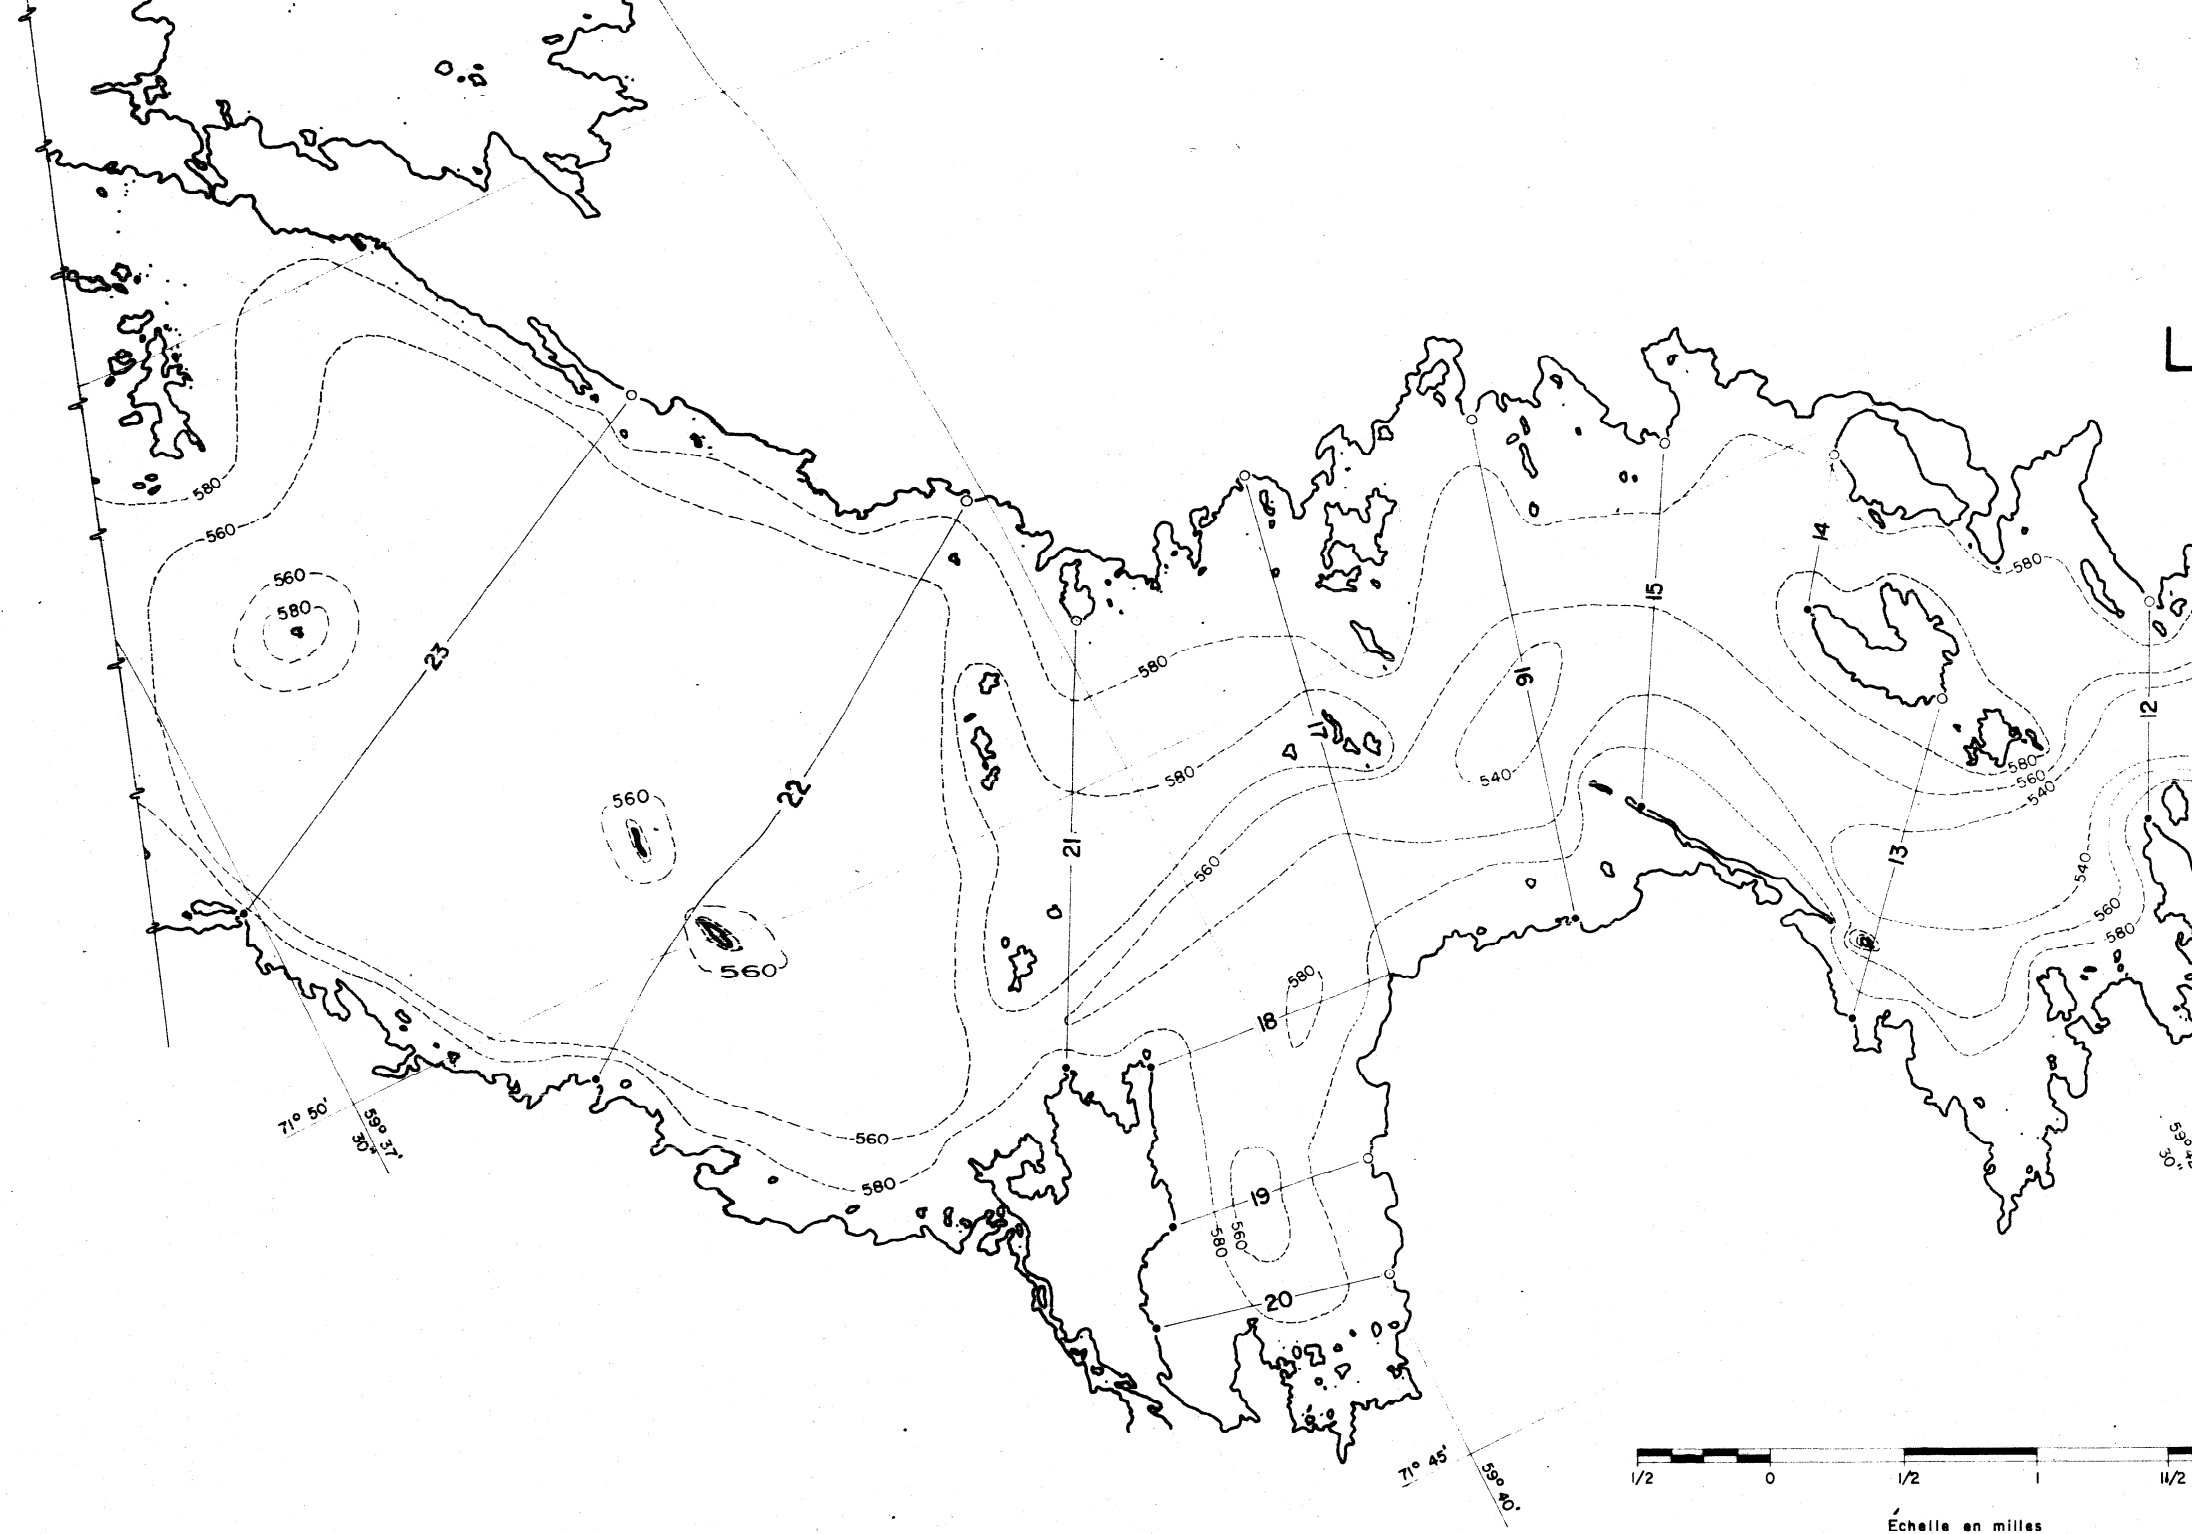


71° 50'
59° 37'

71° 45'
59° 40'

1/2 0 1/2 1 1 1/2

Échelle en milles

LAC PELLETIER

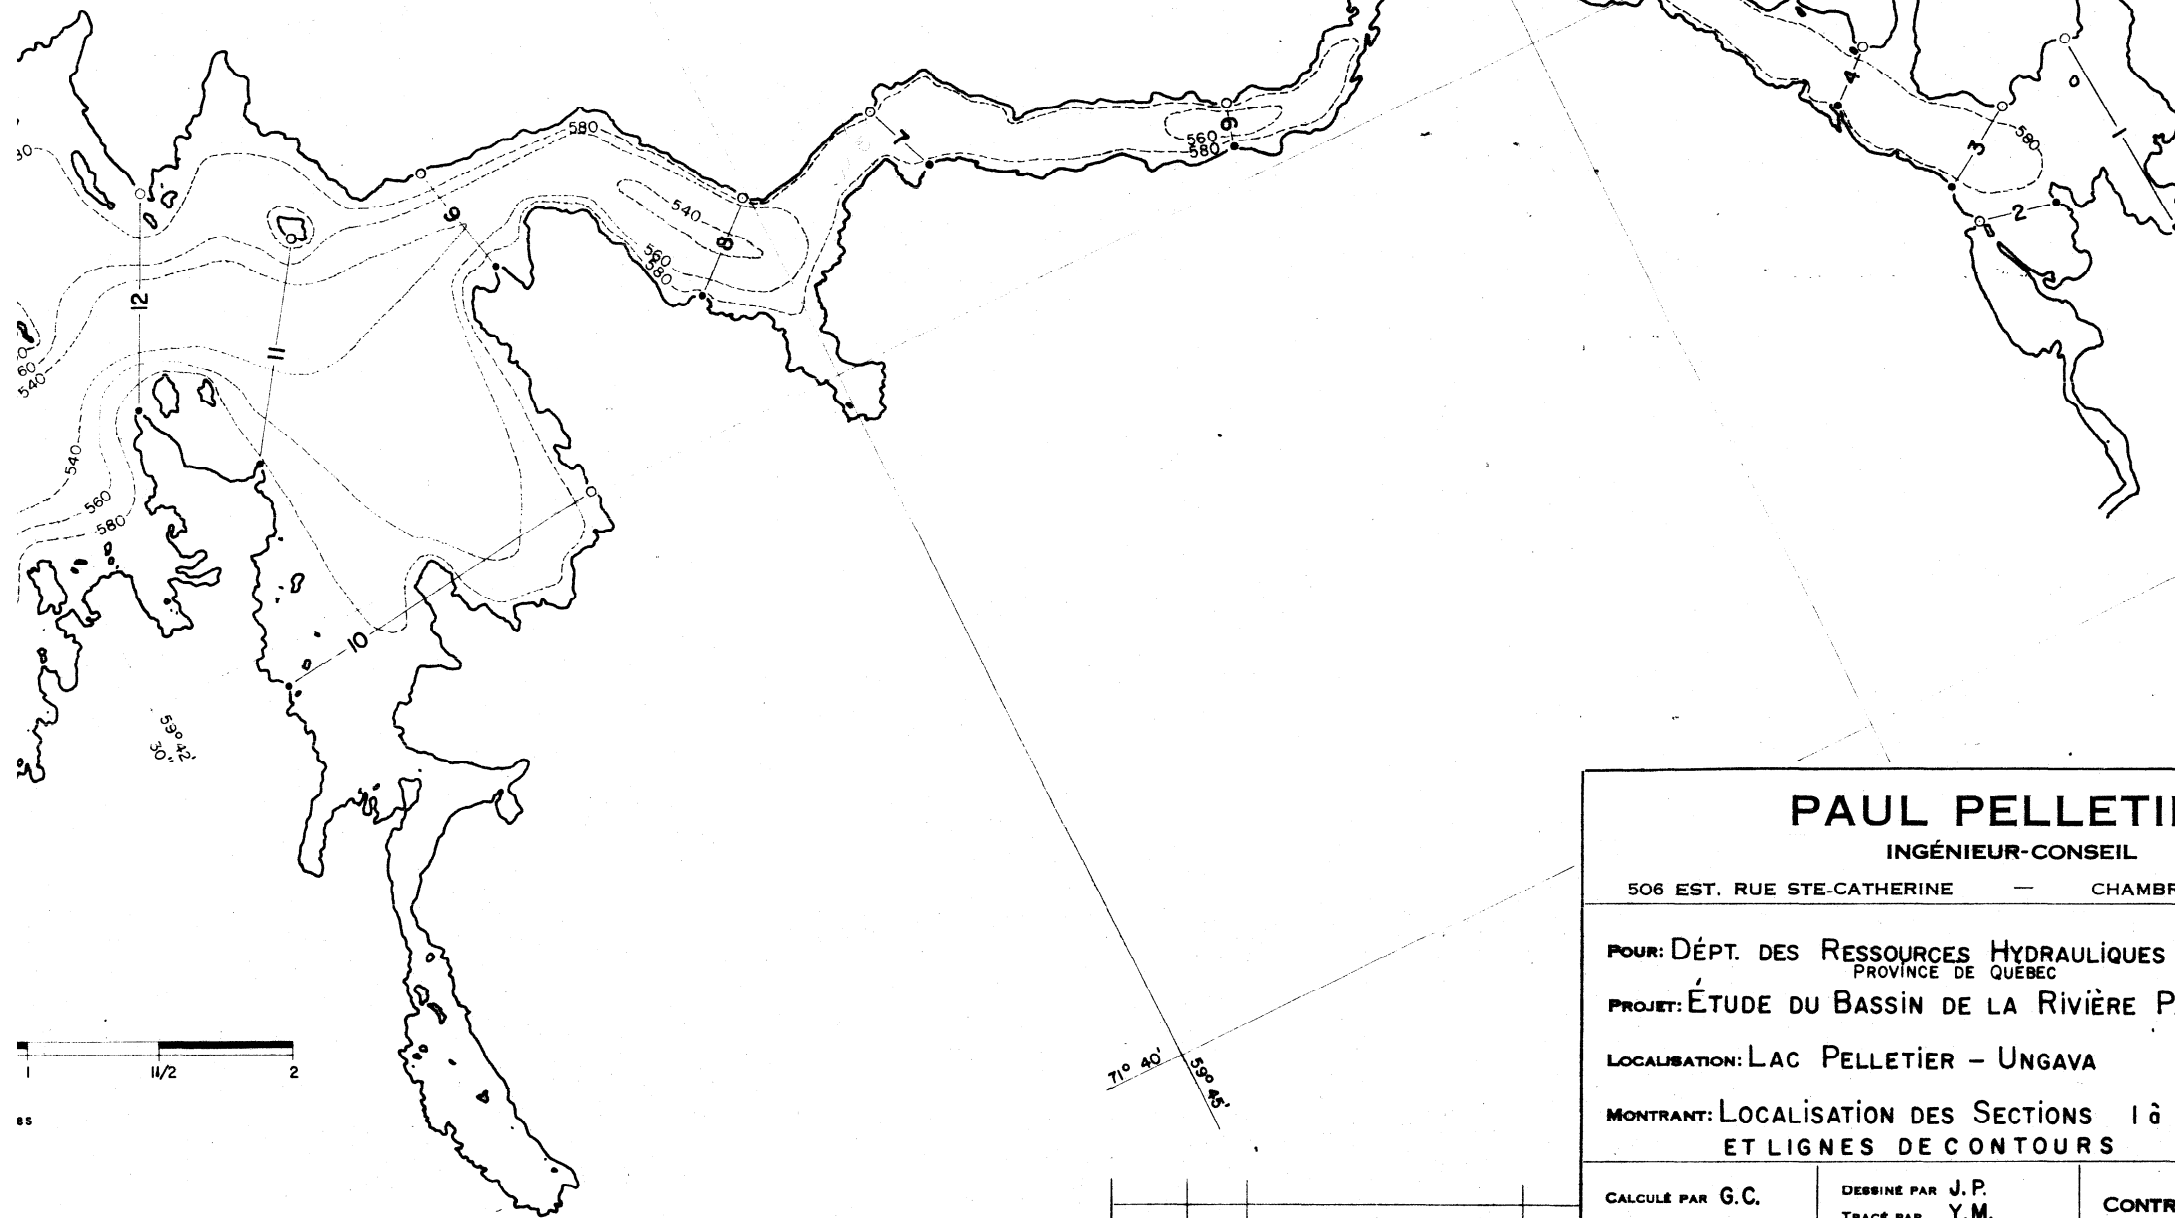

PAUL PELLETIER

INGÉNIEUR-CONSEIL

506 EST, RUE STE-CATHERINE — CHAMBRE 900 — MOI

POUR: DÉPT. DES RESSOURCES HYDRAULIQUES
PROVINCE DE QUÉBEC

PROJET: ÉTUDE DU BASSIN DE LA RIVIÈRE PAYNE

LOCALISATION: LAC PELLETIER — UNGAVA

MONTRANT: LOCALISATION DES SECTIONS 1 à 23
ET LIGNES DE CONTOURS

CALCULÉ PAR G.C.

DESSINÉ PAR J.P.
TRACÉ PAR Y.M.

CONTRAT: No 512