

# LAC MACLURE


ZEC NORDIQUE

COORDONNEES: 48° 28' N

69° 49' W

SUPERFICIE: 148 hectares

PROFONDEUR MAXIMALE: 47,5 metres

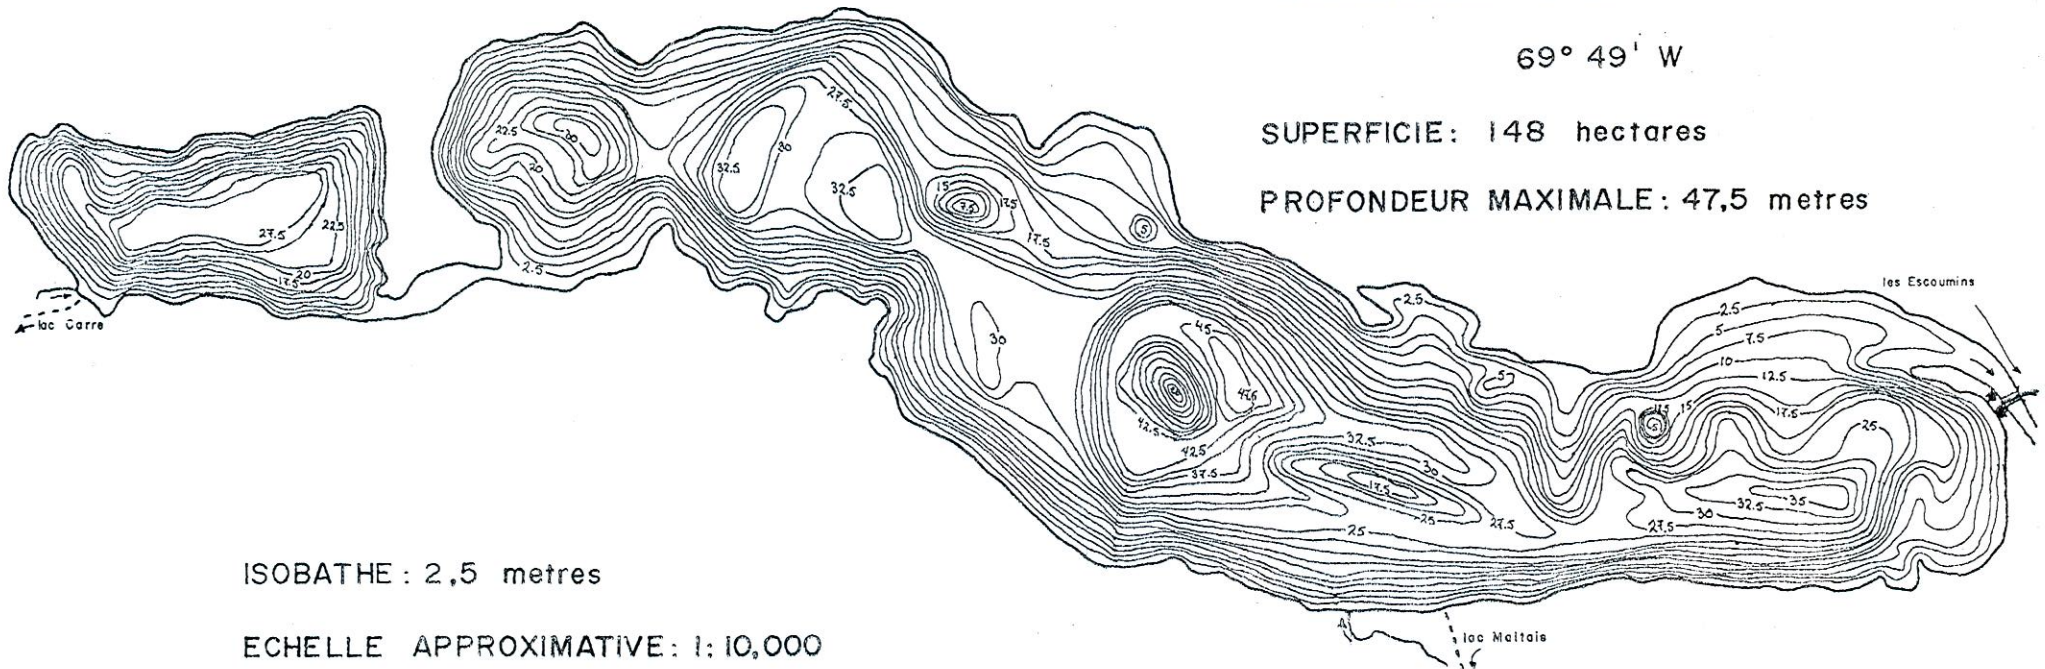

ISOBATHE : 2,5 metres

ECHELLE APPROXIMATIVE: 1: 10,000

RELEVES SUR LE TERRAIN: juillet 1983

CARTOGRAPHIE: septembre 1983

Realisation: ZEC NORDIQUE